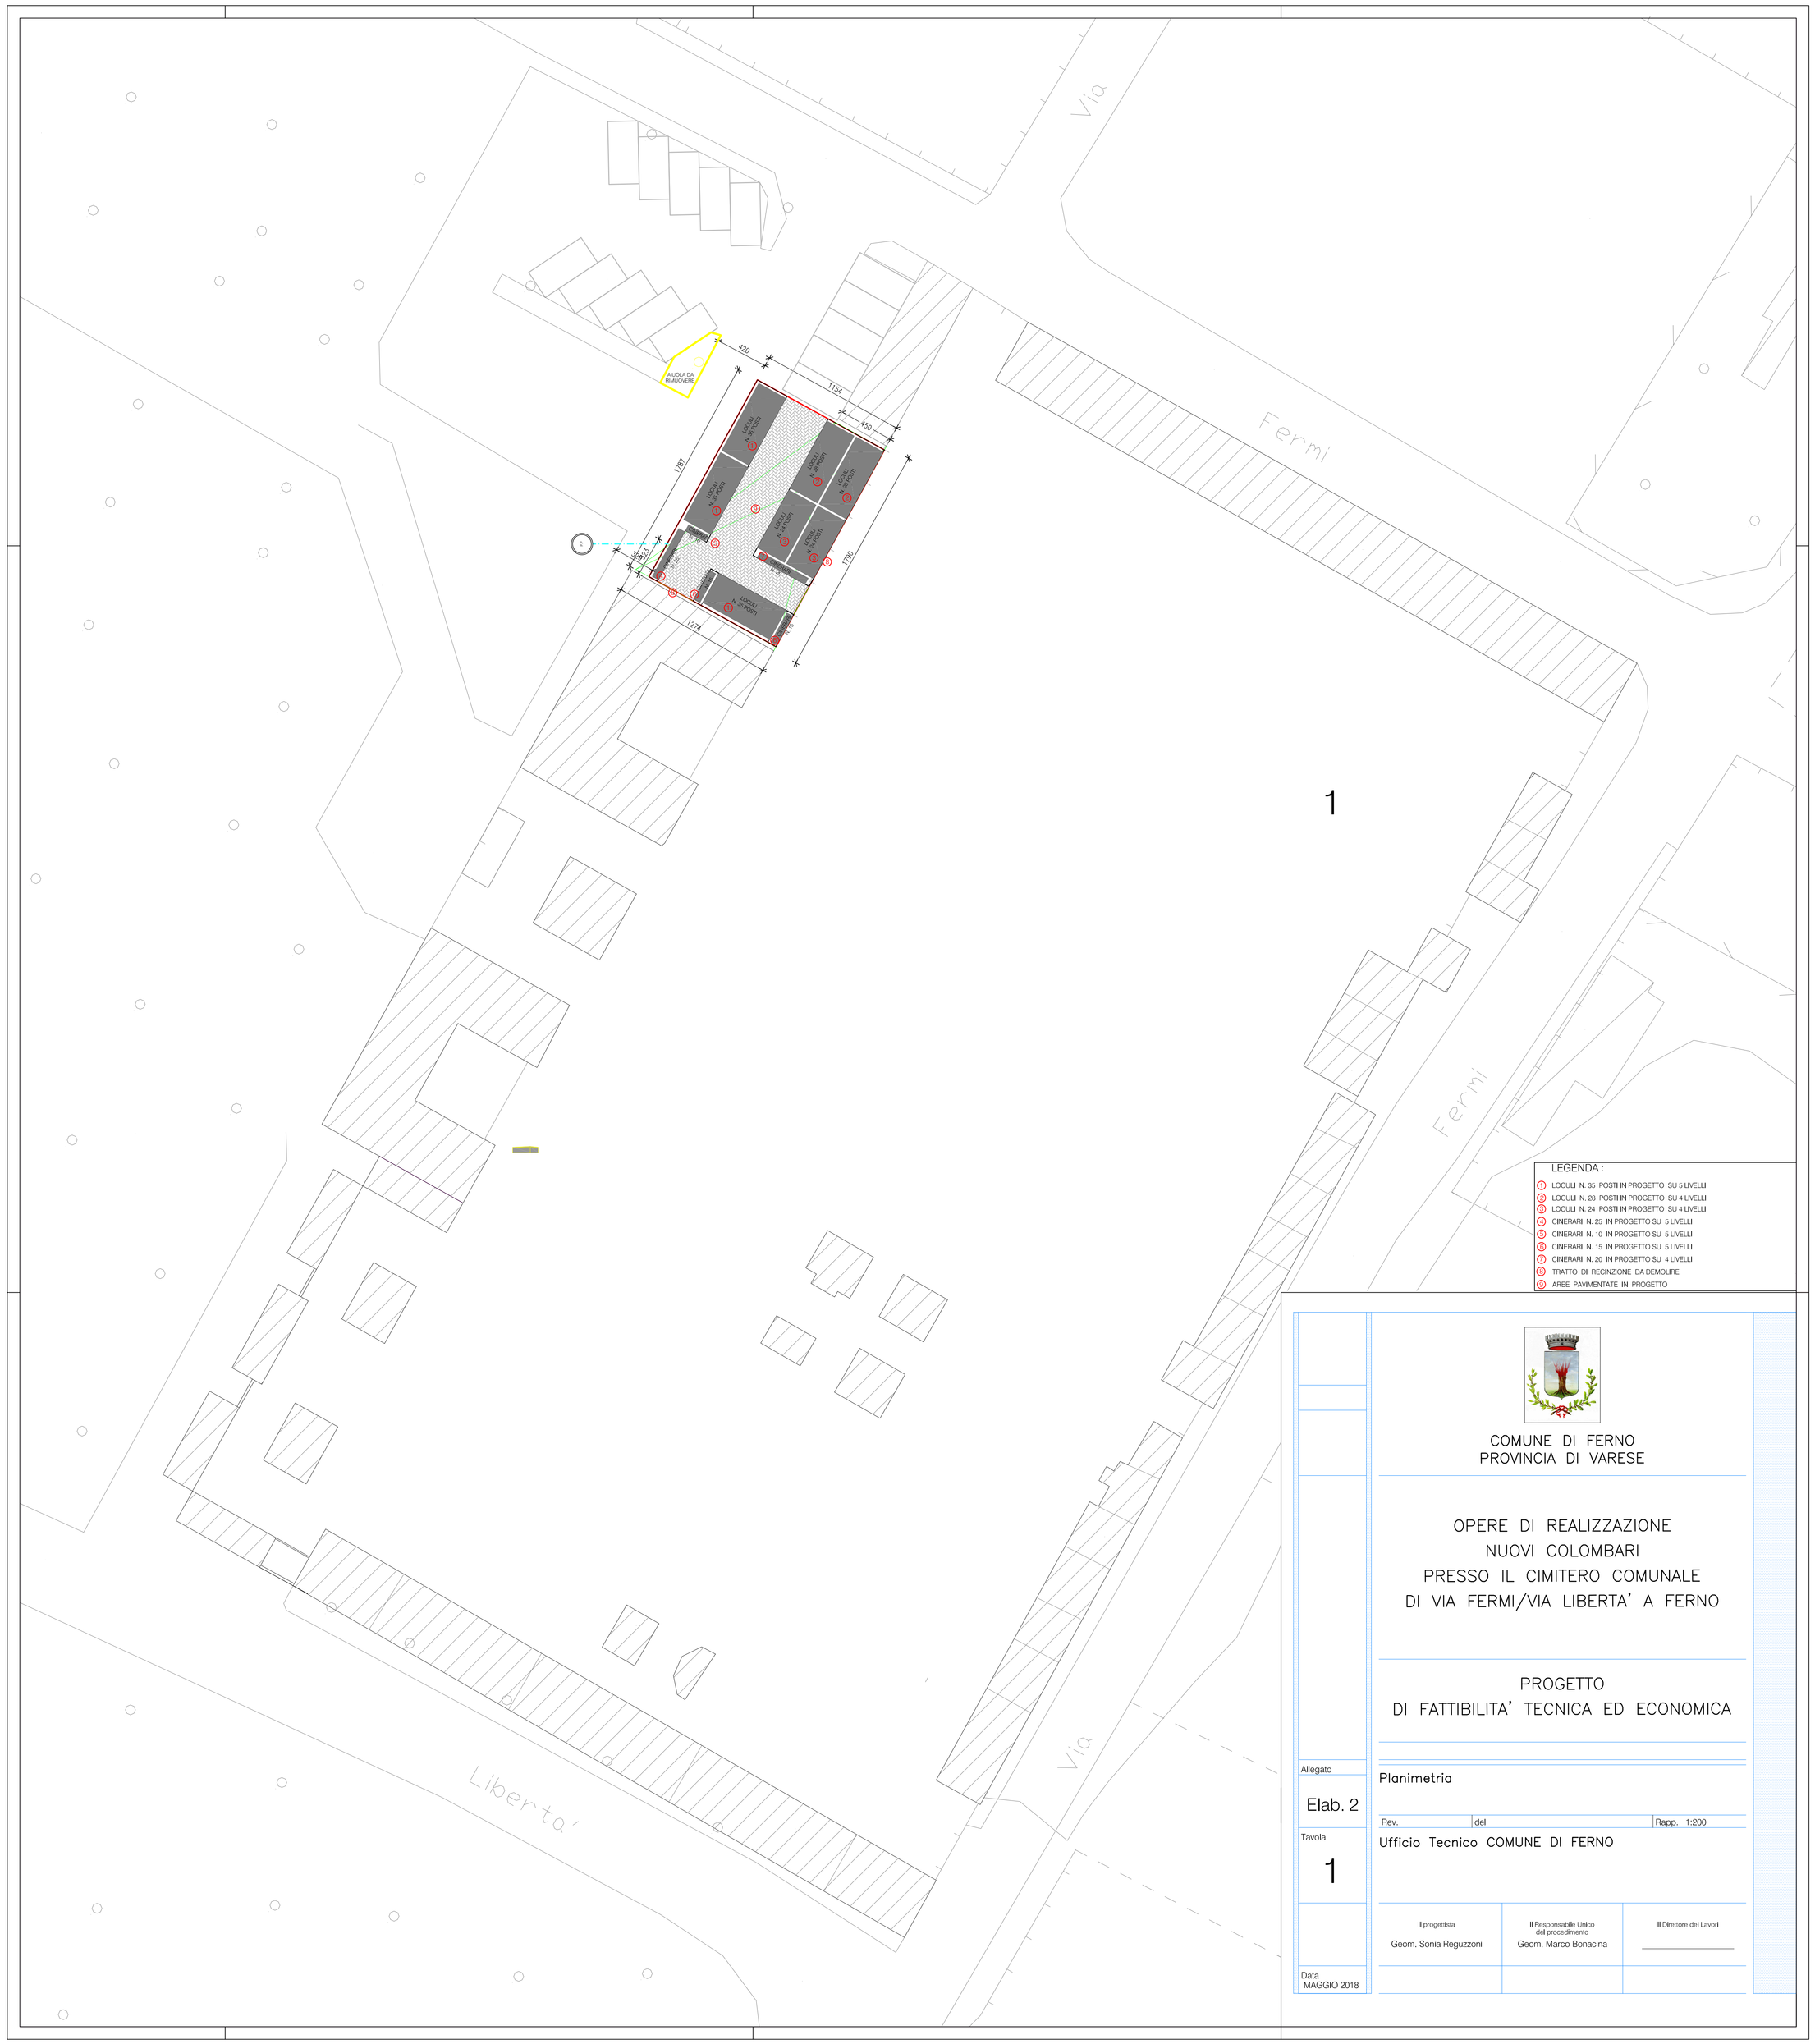

LEGENDA :

1. LOCULI N. 35 POSTI IN PROGETTO SU 5 LIVELLI
2. LOCULI N. 28 POSTI IN PROGETTO SU 4 LIVELLI
3. LOCULI N. 24 POSTI IN PROGETTO SU 4 LIVELLI
4. CINERARI N. 25 IN PROGETTO SU 5 LIVELLI
5. CINERARI N. 10 IN PROGETTO SU 5 LIVELLI
6. CINERARI N. 15 IN PROGETTO SU 5 LIVELLI
7. CINERARI N. 20 IN PROGETTO SU 4 LIVELLI
8. TRATTO DI RECINZIONE DA DEMOLIRE
9. AREE PAVIMENTATE IN PROGETTO

COMUNE DI FERNO
PROVINCIA DI VARESE

OPERE DI REALIZZAZIONE NUOVI COLOMBARI PRESSO IL CIMITERO COMUNALE DI VIA FERMI/VIA LIBERTA' A FERNO

PROGETTO DI FATTIBILITA' TECNICA ED ECONOMICA

Allegato: Elab. 2

Planimetria

Rev. | del | Rapp. 1:200

Tavola: 1

Ufficio Tecnico COMUNE DI FERNO

Il progettista	Il Responsabile Unico del procedimento	Il Direttore dei Lavori
Geom. Sonia Reguzzoni	Geom. Marco Bonacina	

Data: MAGGIO 2018