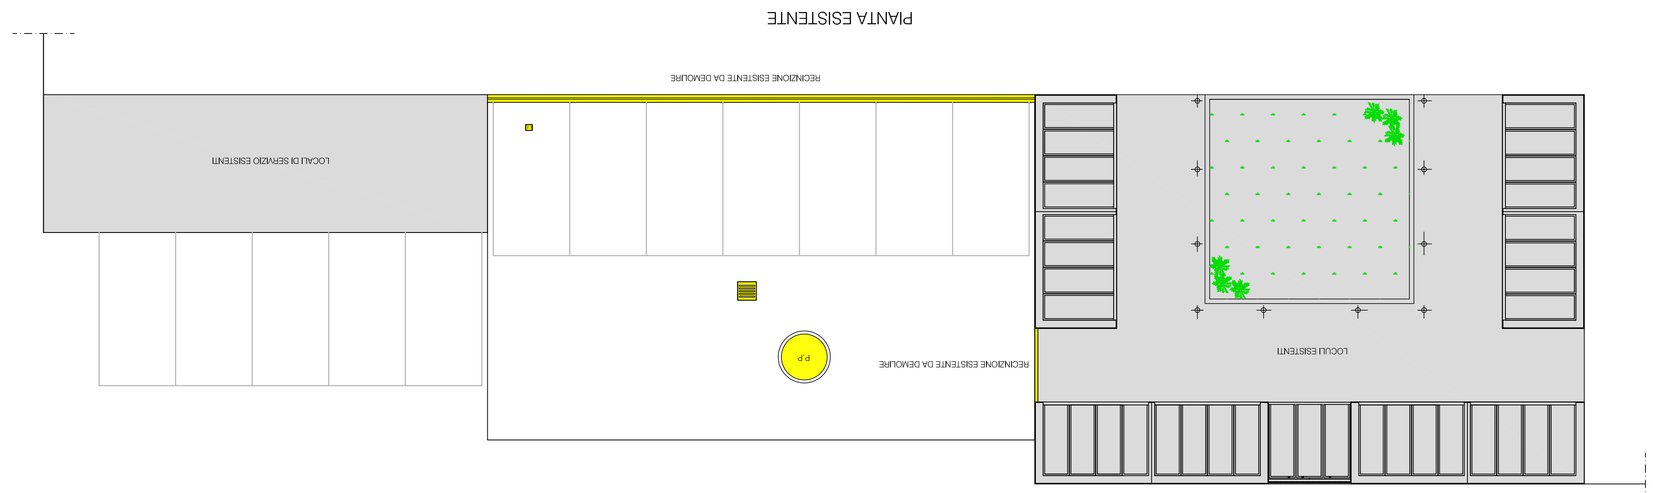

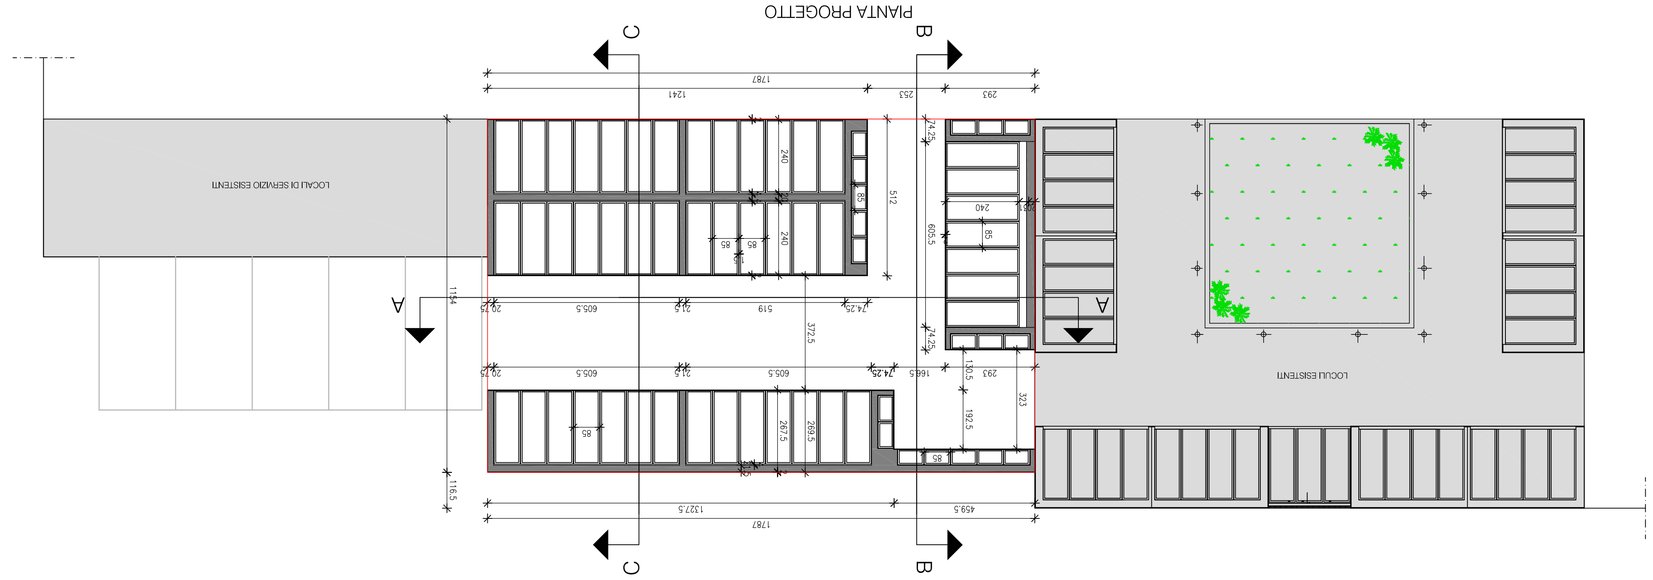

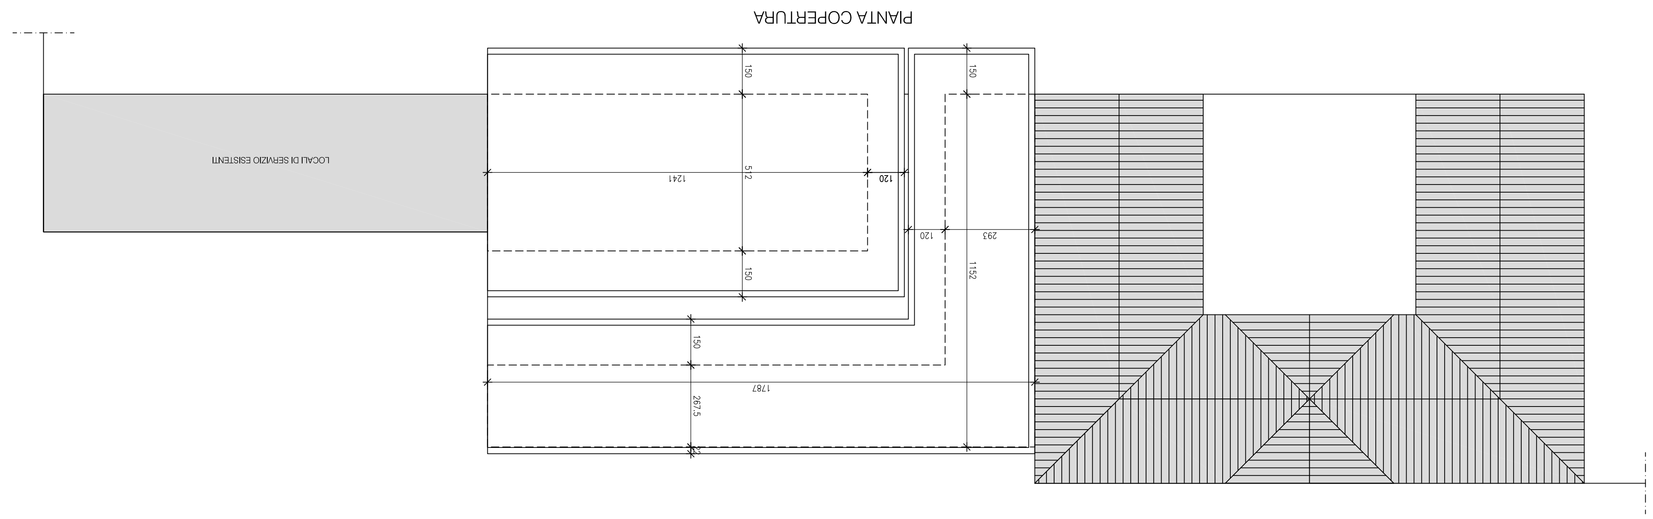

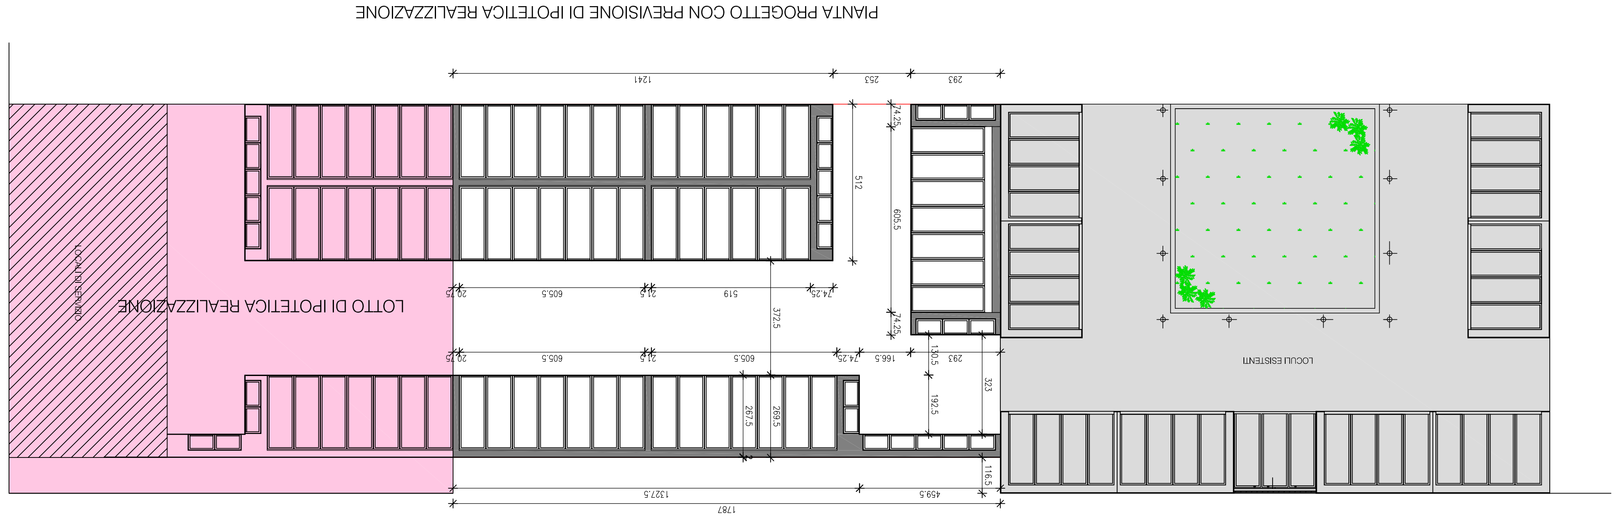

COMUNE DI FERNO
PROVINCIA DI VARESE

OPERE DI REALIZZAZIONE
NUOVI COLOMBARI
PRESSO IL CIMITERO COMUNALE
DI VIA FERMI/VIA LIBERTA', A FERNO

PROGETTO
DI FATTIBILITA' TECNICA ED ECONOMICA

Allegato

Pianta STATO DI FATTO e di PROGETTO

Elab. 2

Rev. | del | Rappr. 1:100

Tavola

Ufficio Tecnico COMUNE DI FERNO

2

Il progettista
Geom. Sonia Pisguzzoni

Il Responsabile Unico del procedimento
Geom. Marco Bonadna

Il Direttore dei Lavori

Data
MAGGIO 2018