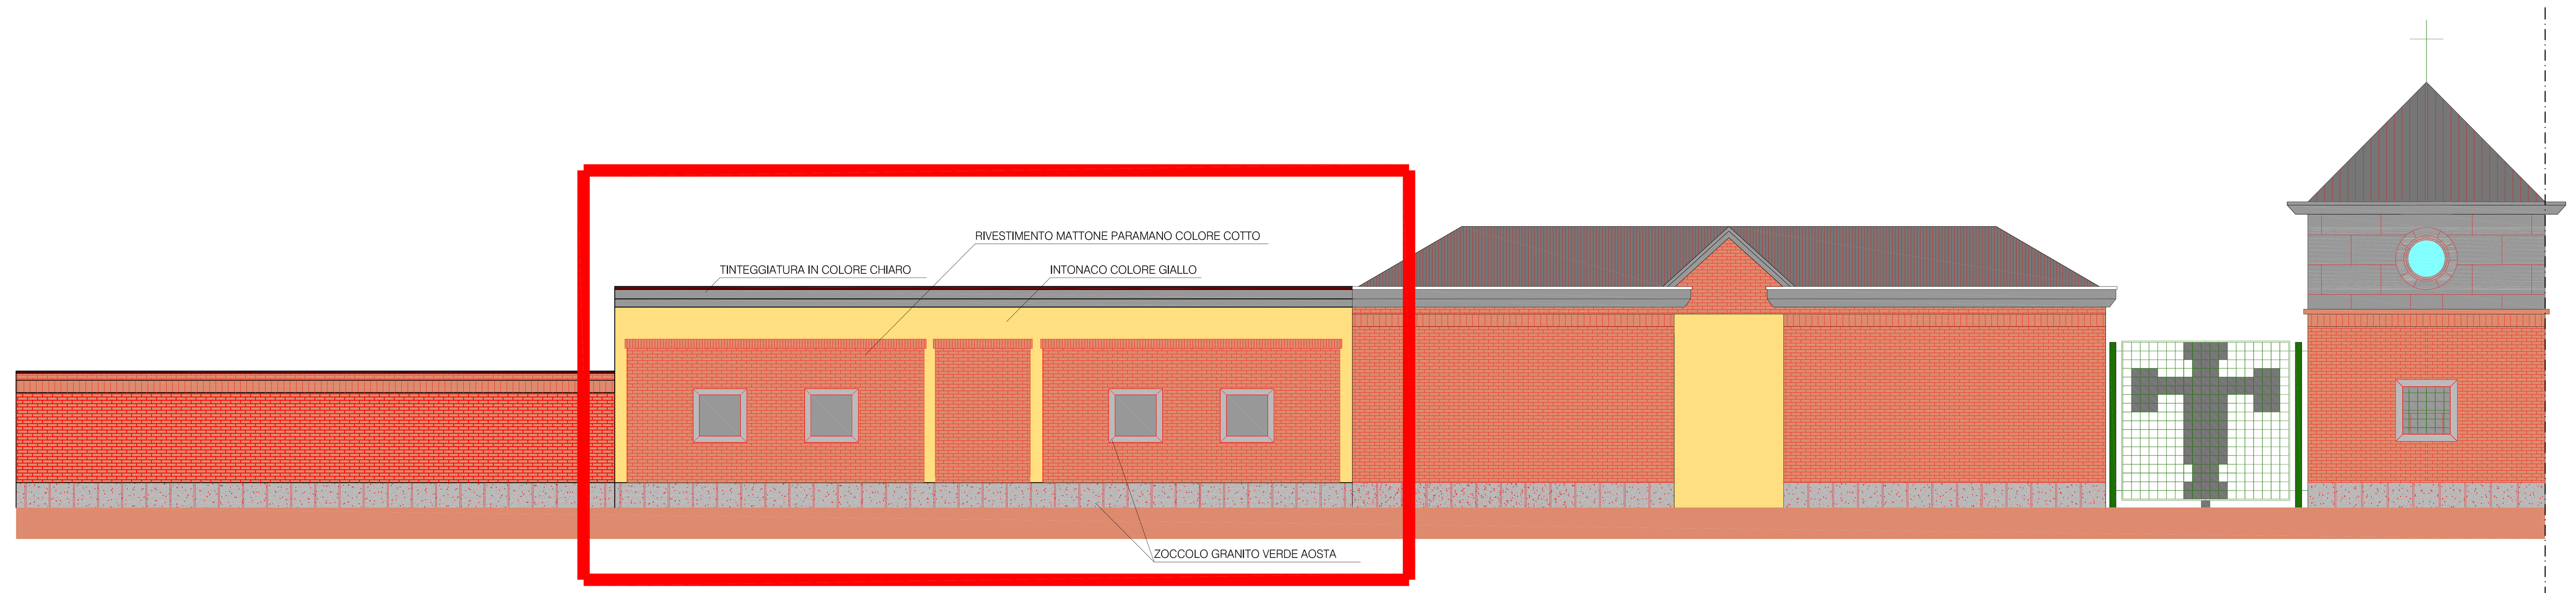

PROSPETTO ESTERNO VISTA OVEST

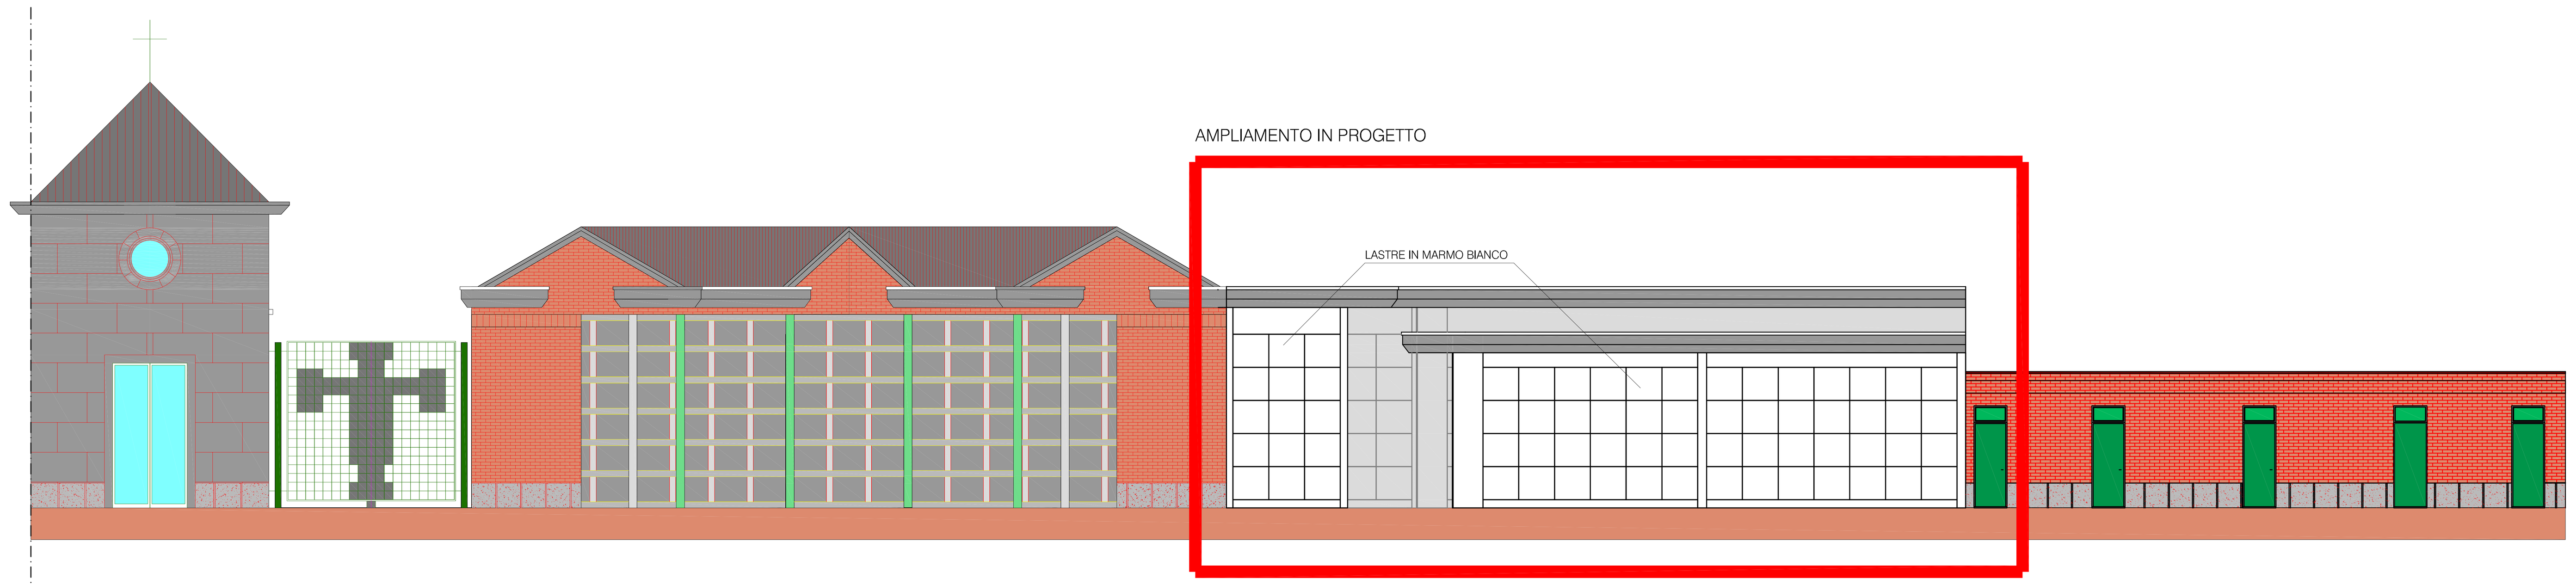

PROSPETTO VISTA INTERNA

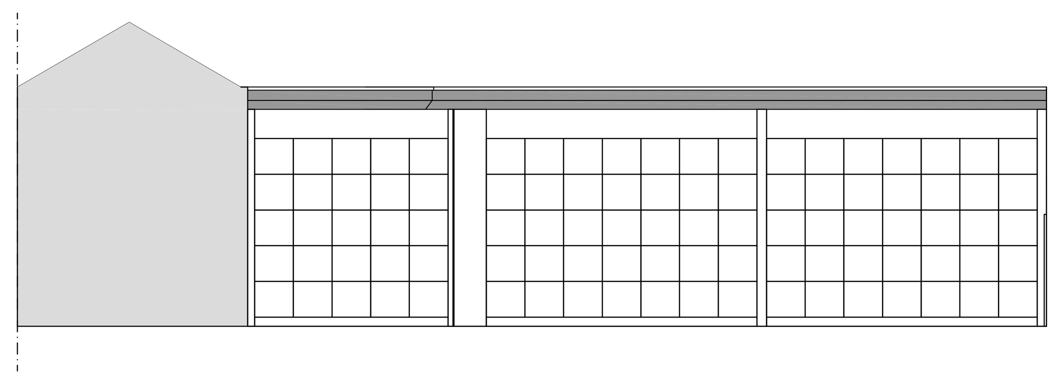

PROSPETTO INTERNO

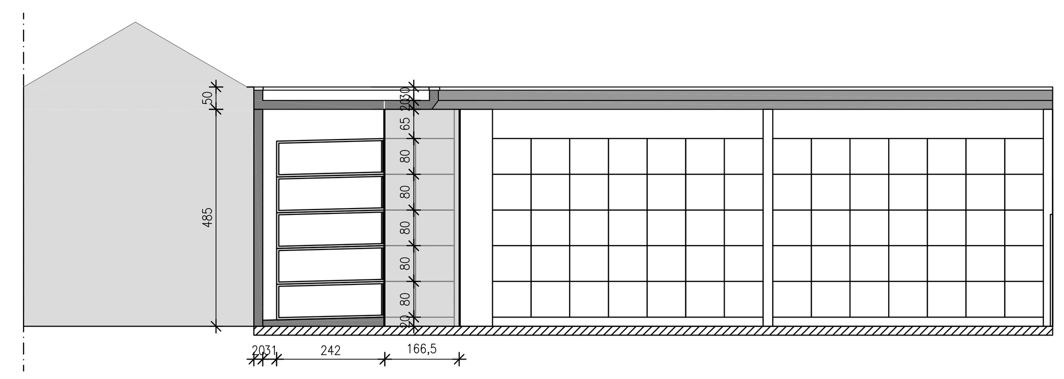

PROSPETTO INTERNO - SEZIONE AA

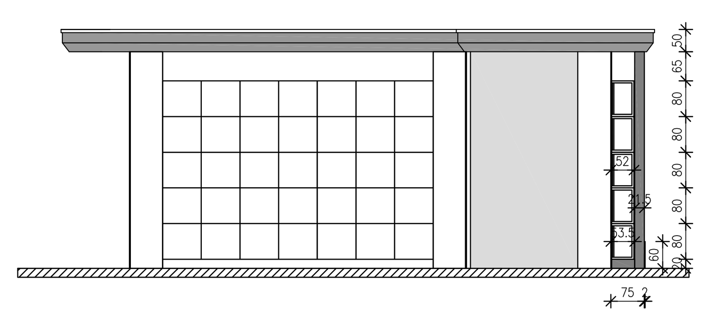

PROSPETTO INTERNO - SEZIONE BB

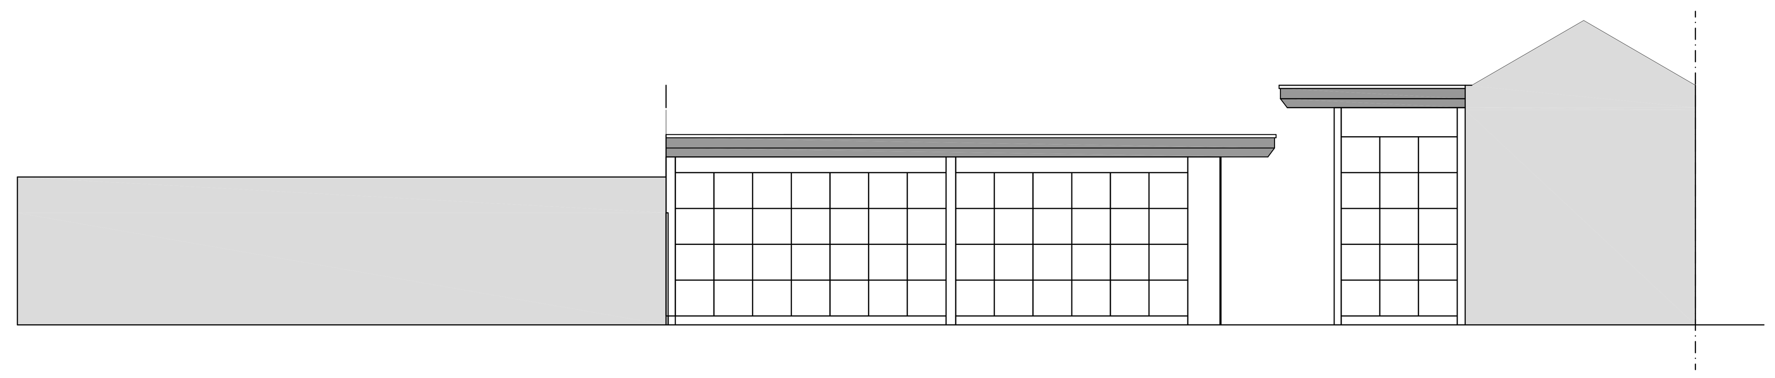

PROSPETTO INTERNO

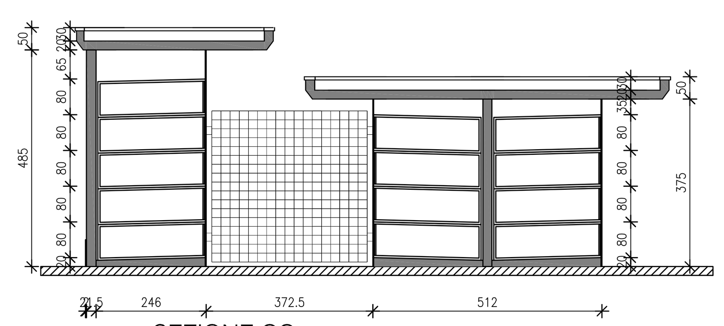

SEZIONE CC

COMUNE DI FERNO
PROVINCIA DI VARESE

OPERE DI REALIZZAZIONE
NUOVI COLOMBARI
PRESSO IL CIMITERO COMUNALE
DI VIA FERMI/VIA LIBERTA' A FERNO

PROGETTO
DI FATTIBILITA' TECNICA ED ECONOMICA

Allegato

Elab. 2

PROSPETTI E SEZIONI DI PROGETTO

Rev. del Rapp. 1:100

Tavola

3

Ufficio Tecnico COMUNE DI FERNO

Il progettista	Il Responsabile Unico del procedimento	Il Direttore dei Lavori
Geom. Sonia Reguzzoni	Geom. Marco Bonacina	

Data
MAGGIO 2018