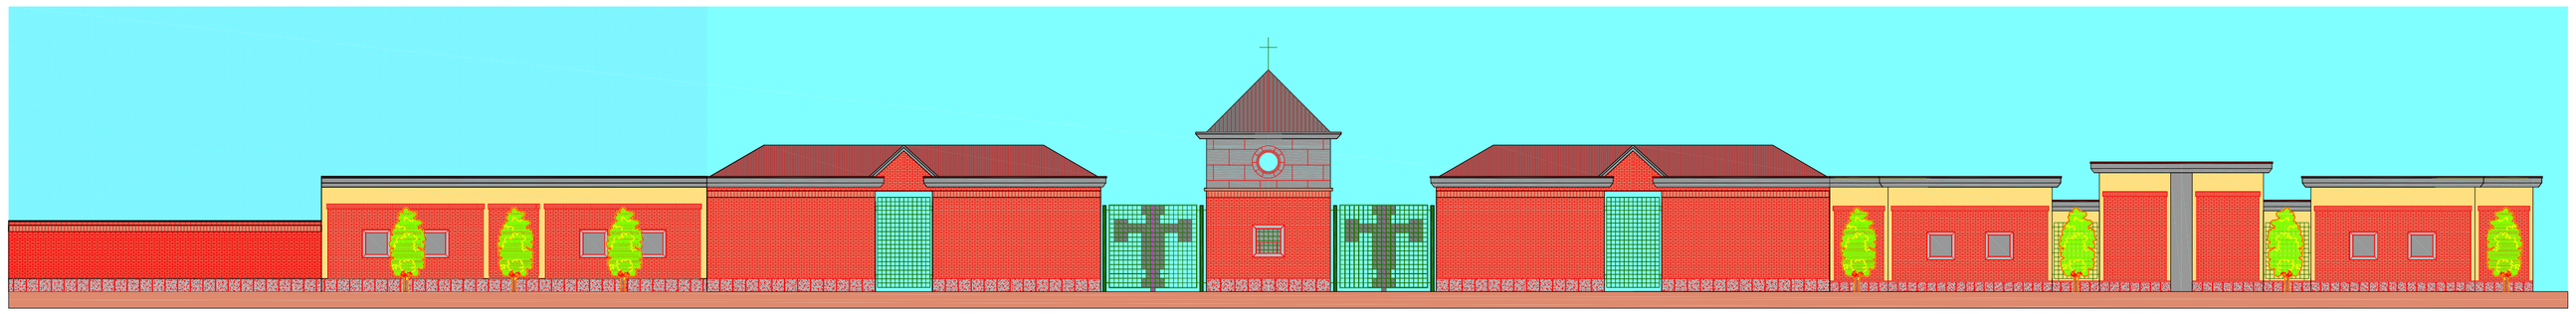

PROSPETTO ESTERNO
lato ovest

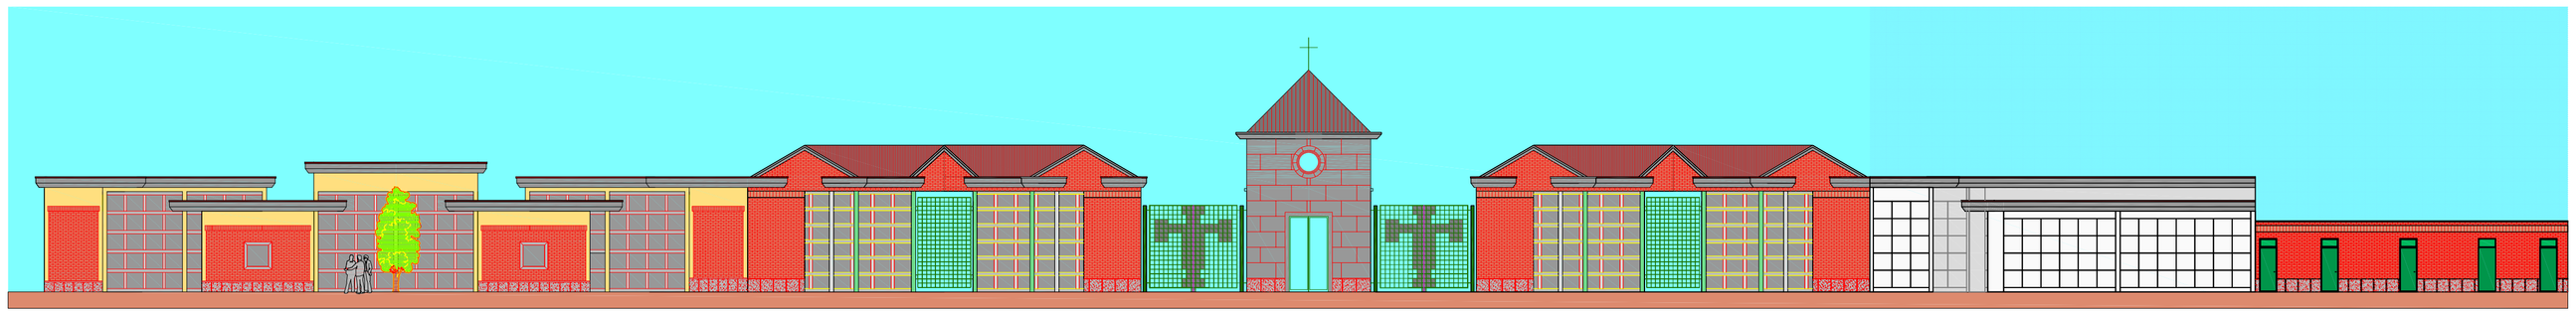

PROSPETTO INTERNO

COMUNE DI FERNO
PROVINCIA DI VARESE

OPERE DI REALIZZAZIONE NUOVI COLOMBARI PRESSO IL CIMITERO COMUNALE DI VIA FERMI/VIA LIBERTA' A FERNO

PROGETTO
DI FATTIBILITA' TECNICA ED ECONOMICA

Allegato
Elab. 2

Vista d'insieme

Tavola
4

Rev. | del | Rapp. 1:200

Ufficio Tecnico COMUNE DI FERNO

Il progettista	Il Responsabile Unico del procedimento	Il Direttore dei Lavori
Geom. Sonia Reguzzoni	Geom. Marco Bonacina	

Data
MAGGIO 2018