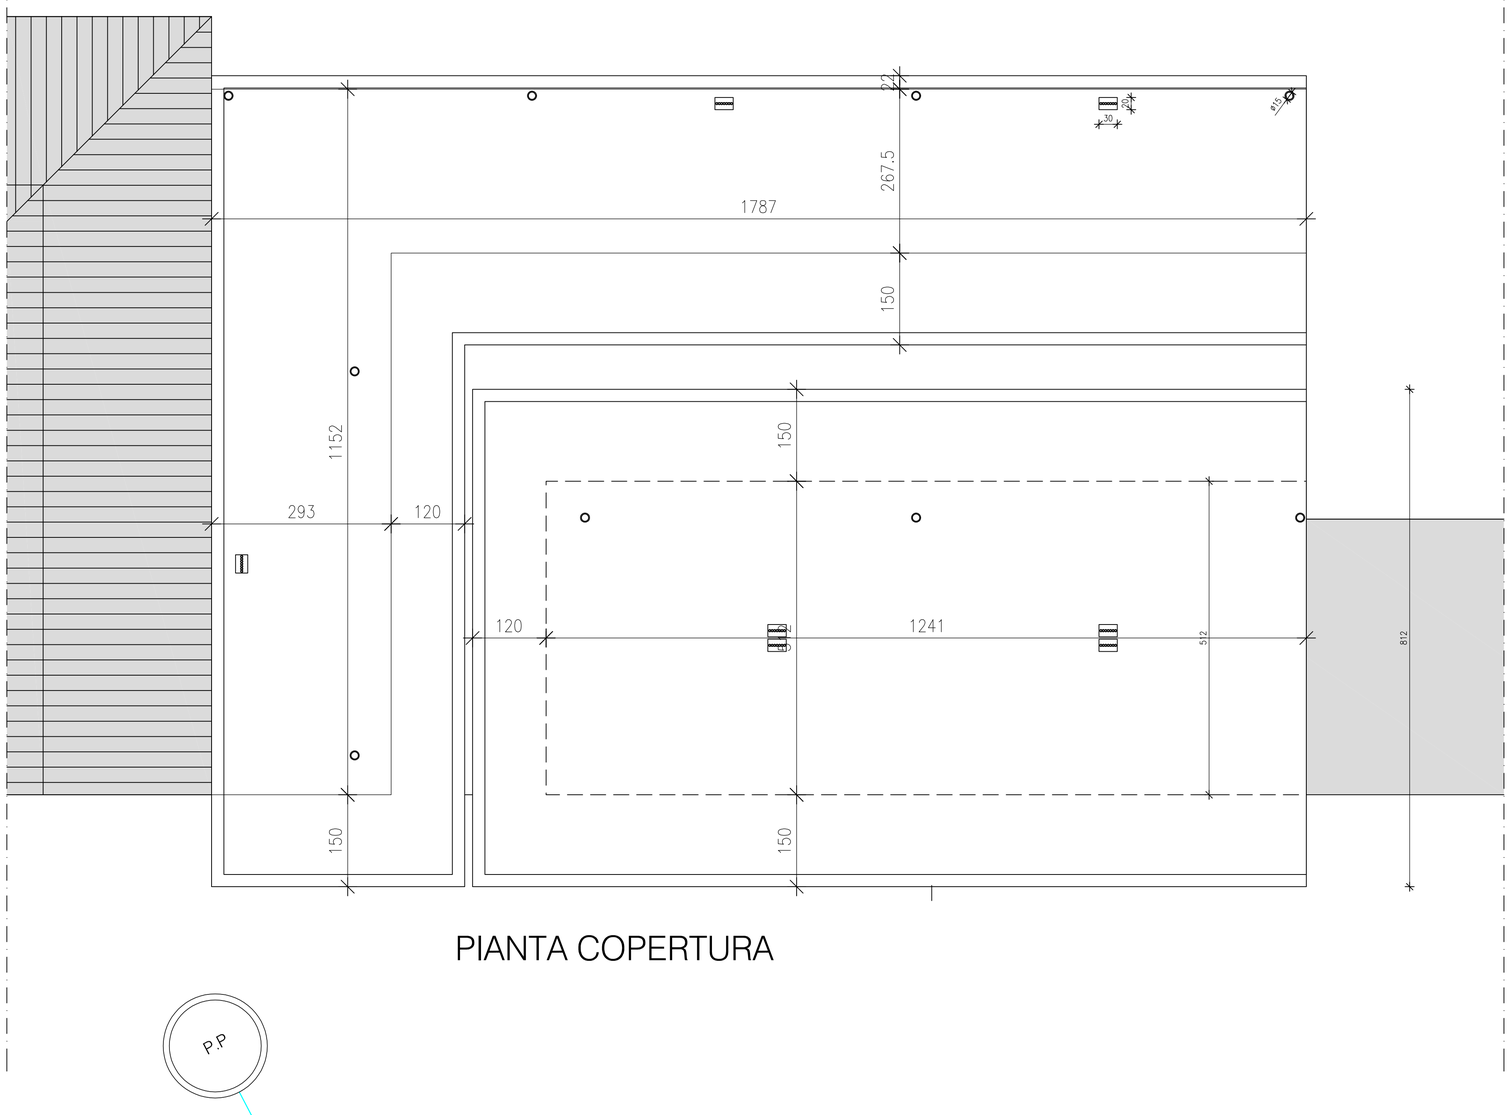

PIANTA COPERTURA

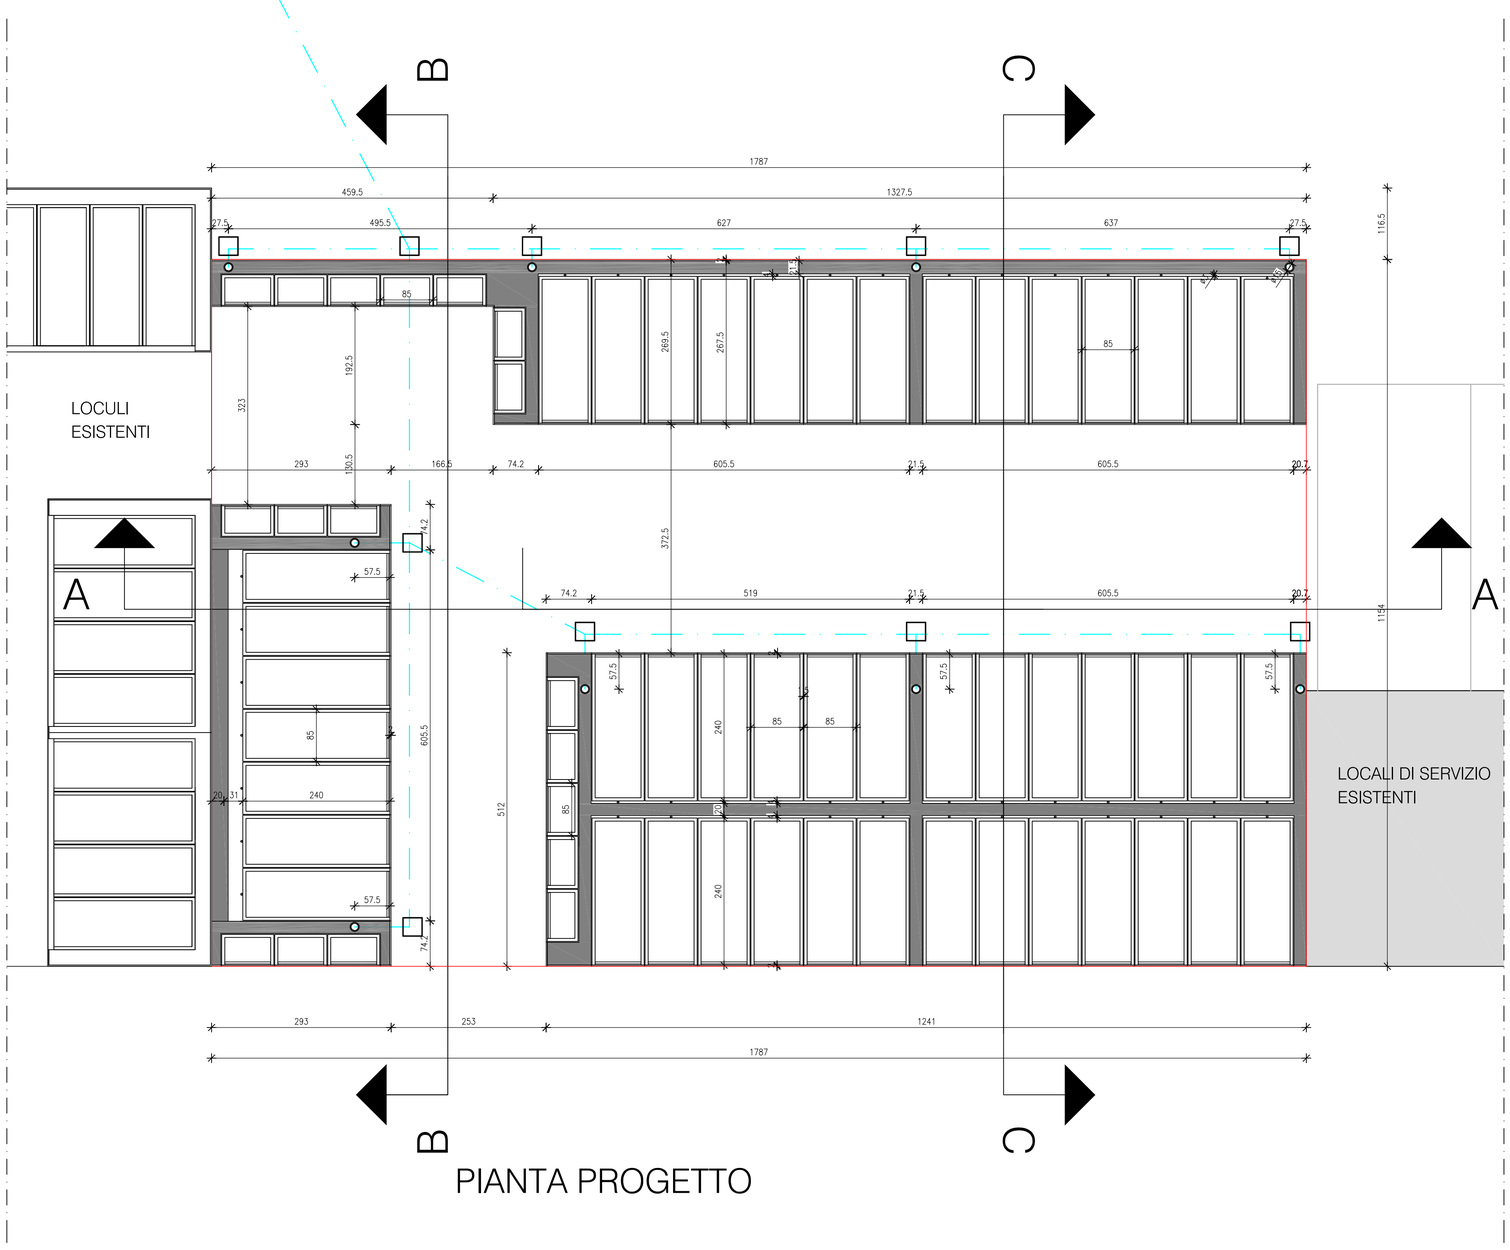

PIANTA PROGETTO

LEGENDA

- FORO PER USCITA TUBI ESALAZIONE
- FORO PER PLUVIALI
- DIAMETRO PLUVIALI
- DIAMETRO TUBI ESALAZIONE LOCULI POSIZIONATI NELL'INTERCAPEDINE

COMUNE DI FERNO
PROVINCIA DI VARESE

OPERE DI REALIZZAZIONE
NUOVI COLOMBARI
PRESSO IL CIMITERO COMUNALE
DI VIA FERMI/VIA LIBERTA' A FERNO

PROGETTO
DI FATTIBILITA' TECNICA ED ECONOMICA

Allegato
Elab. 2

Pianta piano terra e pianta copertura
Schema fognatura – forometria

Rev. | del | Rapp. 1:50

Tavola
5

Ufficio Tecnico COMUNE DI FERNO

Il progettista	Il Responsabile Unico del procedimento	Il Direttore dei Lavori
Geom. Sonia Reguzzoni	Geom. Marco Bonacina	

Data
MAGGIO 2018