
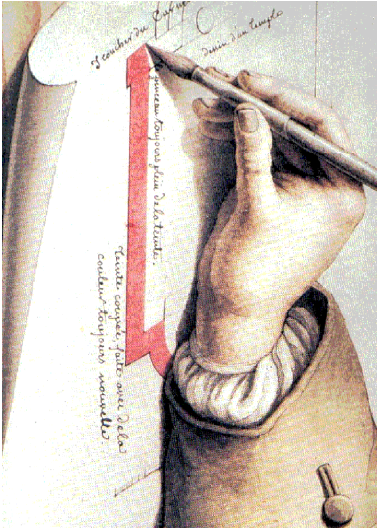


Sezione AA' di progetto

Planimetria di progetto

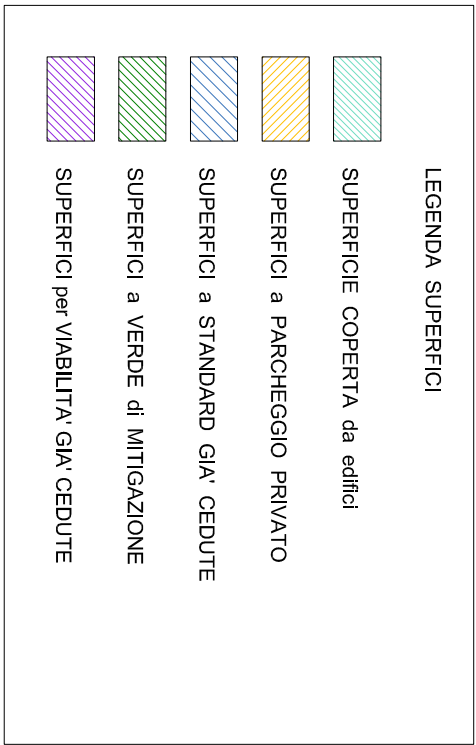

STUDIO TECNICO
GEOM. PISANI PAOLO

Via Montecassino n. 1
20025 Legnano (MI)
Telefono: 0331/593626
Fax: 0331/590004
Cellulare: 339/2081925
E-Mail: studiotecnico@geometrapisani.it
Iscrizione Albo di Varese N° 2463

P.IVA 02313210128
C.F. PSNPLA61E02F917E

"PROVINCIA di VARESE"
Comune di Fermo
Via Quarto n° S.N.C.
foglio 9, particelle 3579-4628-
5209-5210-7281

Comitenti
SEDF s.r.l.
via Besana n°4 - Milano (MI)
DOMUS VILLA s.r.l.
via Lazzo n°7 - 20052 Monza (MI)

PROGETTO: PIANO ATTUATIVO P.A.n°1 Industriale			IL COMMITTENTE	
IL PROGETTISTA			IL D.L.	
IL COSTRUTTORE			Elenco revisioni e dati informativi	
Rev.	Data	Descrizione Breve	Sigla	
1.0	12/07/18	Revisione Legenda		
Descrizione			Tav.	
Planimetria e sezione AA' di progetto.			6	
			Scala 1:100	