

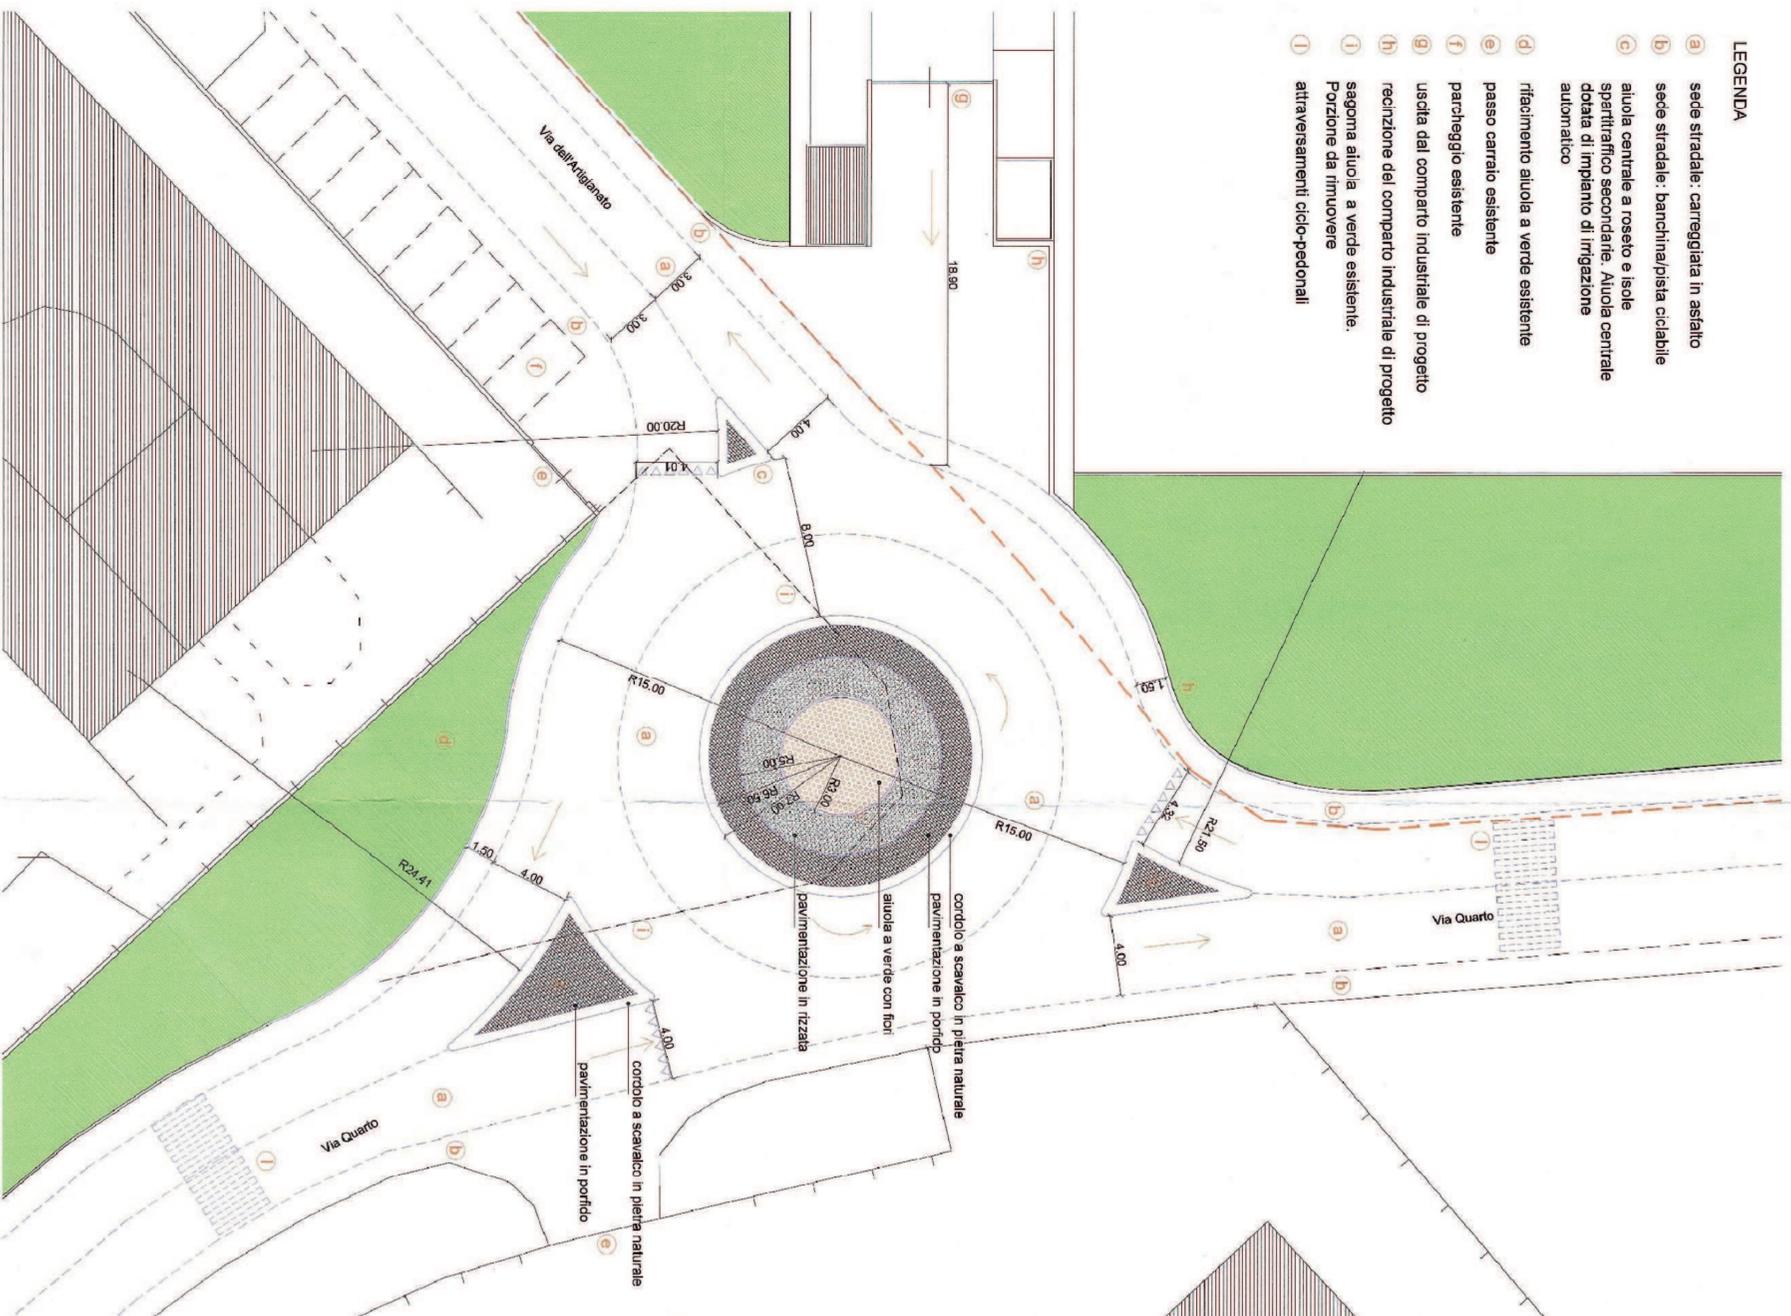


LEGENDA


- a sede stradale: carreggiata in asfalto
- b sede stradale: banchina/pista ciclabile
- c aiuola centrale a rosetto e isole spartitraffico secondarie. Aiuola centrale dotata di impianto di irrigazione automatico
- d rifacimento aiuola a verde esistente
- e passo carrajo esistente
- f parcheggio esistente
- g uscita dal comparto industriale di progetto
- h recinzione del comparto industriale di progetto
- i sagoma aiuola a verde esistente. Porzione da rimuovere
- l attraversamenti ciclo-pedonali

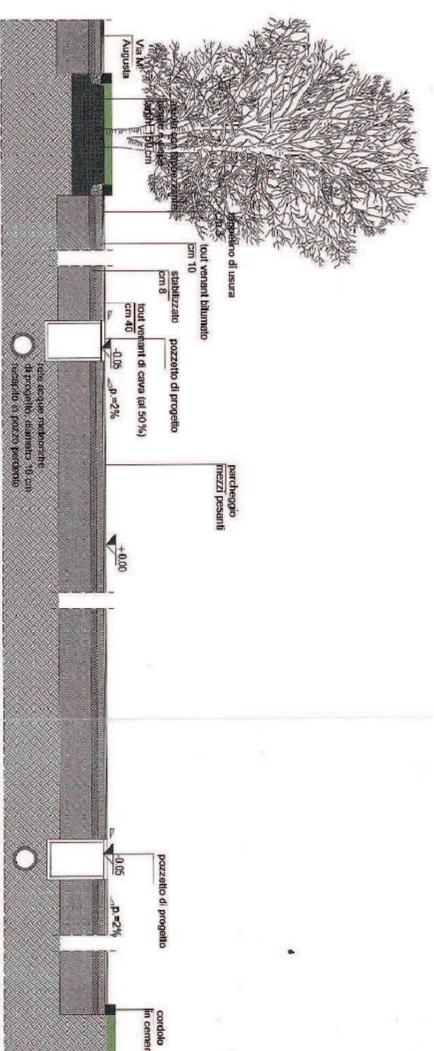

NOTA: le isole secondarie apertinenti sono realizzate con cordoli in pietra naturale a scacchiera e pavimentazione in portido su letto di sabbia e massello in cemento come da particolare riferito nella sezione della rotatoria

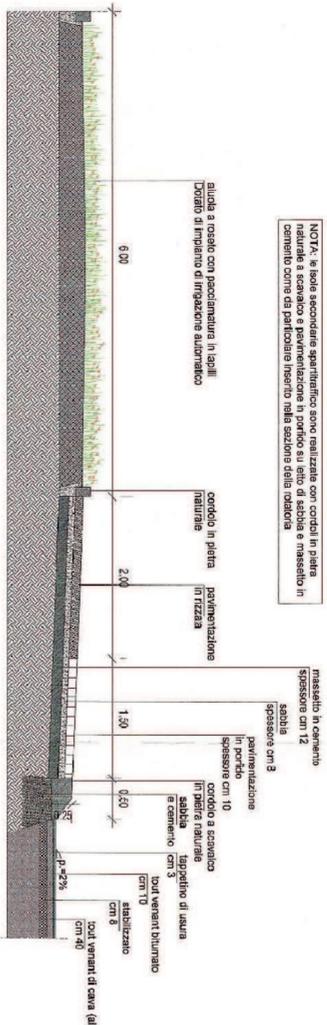

Sezione longitudinale del parcheggio mezzi pesanti 1:500

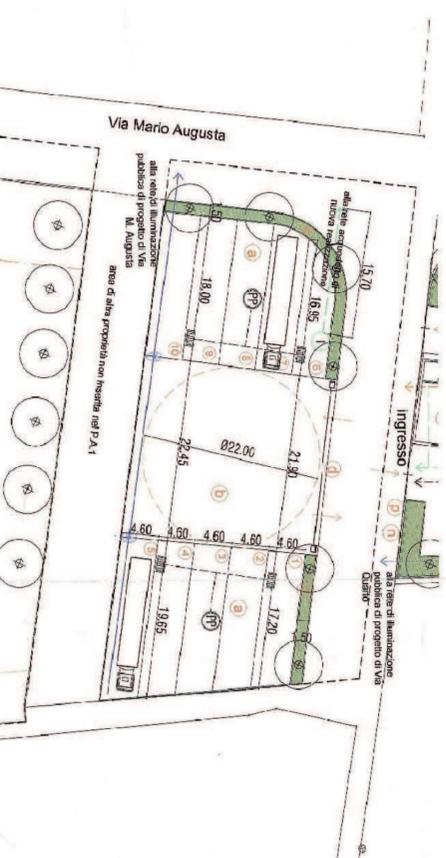

Estratto planimetria 1:500
Area a standard per la realizzazione del parcheggio pubblico per mezzi pesanti



**STUDIO TECNICO
GEOM. PISANI PAOLO**

Via Montecassino n. 1
20025 Legnano (MI)
Telefono: 0331/593626
Fax: 0331/590004
Cellulare: 339/2081925
E-Mail: studiotecnico@geomtrapisani.it
Iscrizione Albo di Varese N° 2463

P.IVA 02313210128
C.F. PSNPLA61E02F917E

"PROVINCIA di VARESE"

Comune di Ferno
Via Quarto n° S.N.C.
foglio 9, particelle 3579-4628-
5209-5210-7281

Committenti

SEDF s.r.l.
via Besana n° 4 - Milano (MI)
DOMUS VILLA s.r.l.
via Lazio n° 7 - 20052 Monza (MI)

PROGETTO:
PIANO ATTUATIVO
P.An°1 Industriale

IL COMMITTENTE _____

IL PROGETTISTA _____

IL D.L. _____

IL COSTRUTTORE _____

Elenco revisioni e dati informativi

Rev.	Data	Descrizione Breve	Segla

Descrizione	Tax.
Opere di Urbanizzazione Primaria: Parcheggio mezzi pesanti.	8
Nuova rotatoria	8