



SEZIONE A-A

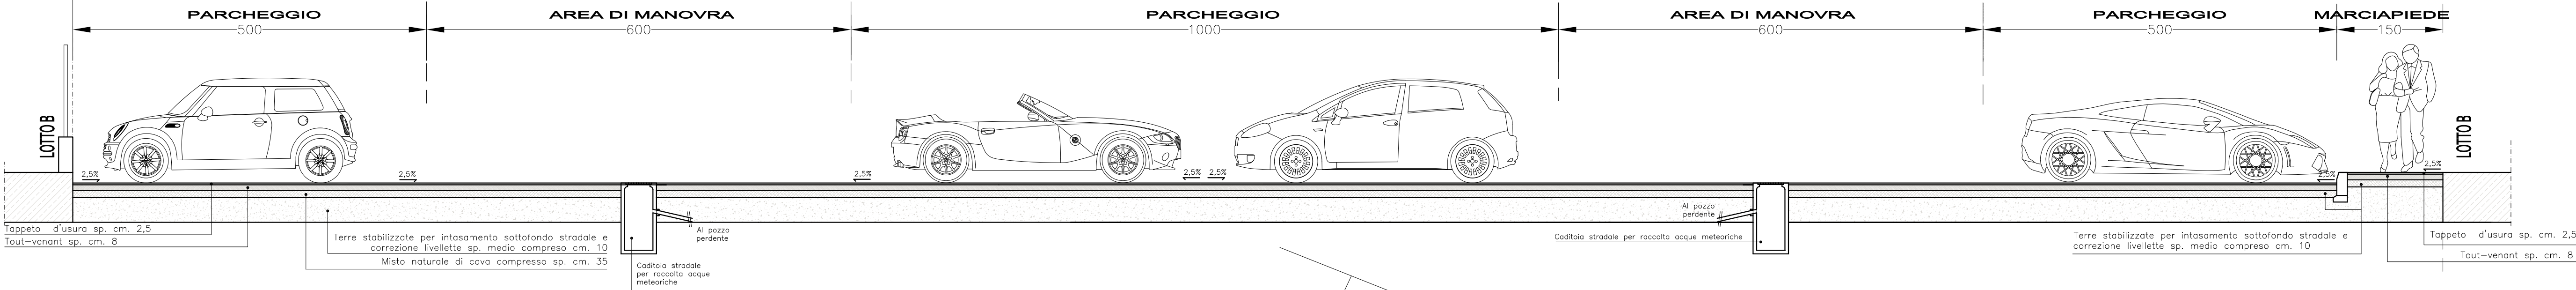


SEZIONE B-B

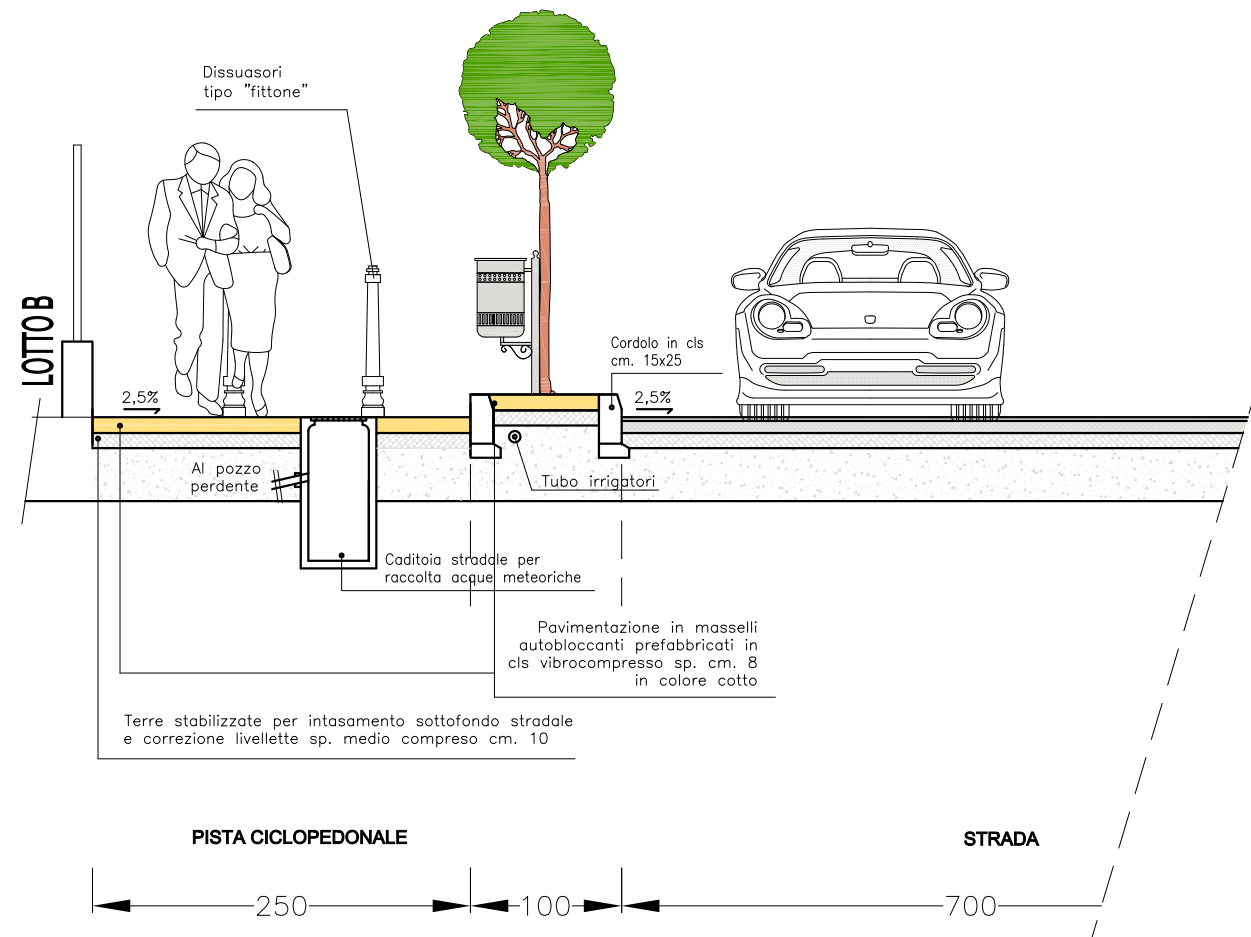

Segnaletica verticale in progetto

- 1 2 3 4

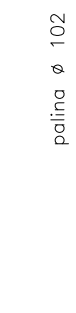

- Logestroemia Indica
- Globo illuminante a doppia lampada
- Cestino tipo "centro storico"
- Dissuasori tipo "ritone"

LEGENDA

- SAGOMA EDIFICIO ESISTENTE - LOTTO A
- SAGOMA EDIFICIO IN PROGETTO - LOTTO B
- SUPERFICIE FONDIARIA LOTTO A
- SUPERFICIE FONDIARIA LOTTO B
- SUPERFICIE A STANDARD PER PISTA CICLOPEDONALE IN CESSIONE
- SUPERFICIE A STANDARD A PARCHEGGIO IN CESSIONE
- SUPERFICIE DI ALLEGAMENTO EDIFICIO IN PROGETTO
- AREA GRAVATA DA DIRITTO DI PASSO PEDONALE PUBBLICO A FAVORE DEL COMUNE DI FERNO

STUDIO TECNICO ASSOCIATO

" IL MODULO "

di :
Arch. CARABELLI ROBERTO
Geom. TRIVI ROBERTO MASSIMO

FERNO (VA)
Via E.Toti n. 8
tel/fax. 0331.726221

Committenti	QUARTO S.A.S. DI MARCO ANGIOLINI & C. FONDAZIONE CHICCA PROTASONI ONLUS		
Oggetto	Progetto di VARIANTE al Piano Attuativo - A.P.C. n.2 " in Comune di Ferno (VA) - Via Quarto - Carducci		
Tav. n. 4 var.	Denominazione	Planimetria e sezioni di progetto aree in cessione	
Rapp. 1:200	Protocollo	Data	
Il Progettista		I Committenti	
Dott. Arch. CARABELLI Roberto		x QUARTO S.A.S. DI MARCO ANGIOLINI & C. Il Legale Rappresentante	
		x FONDAZIONE CHICCA PROTASONI ONLUS. Il Presidente del C.d.A.	