


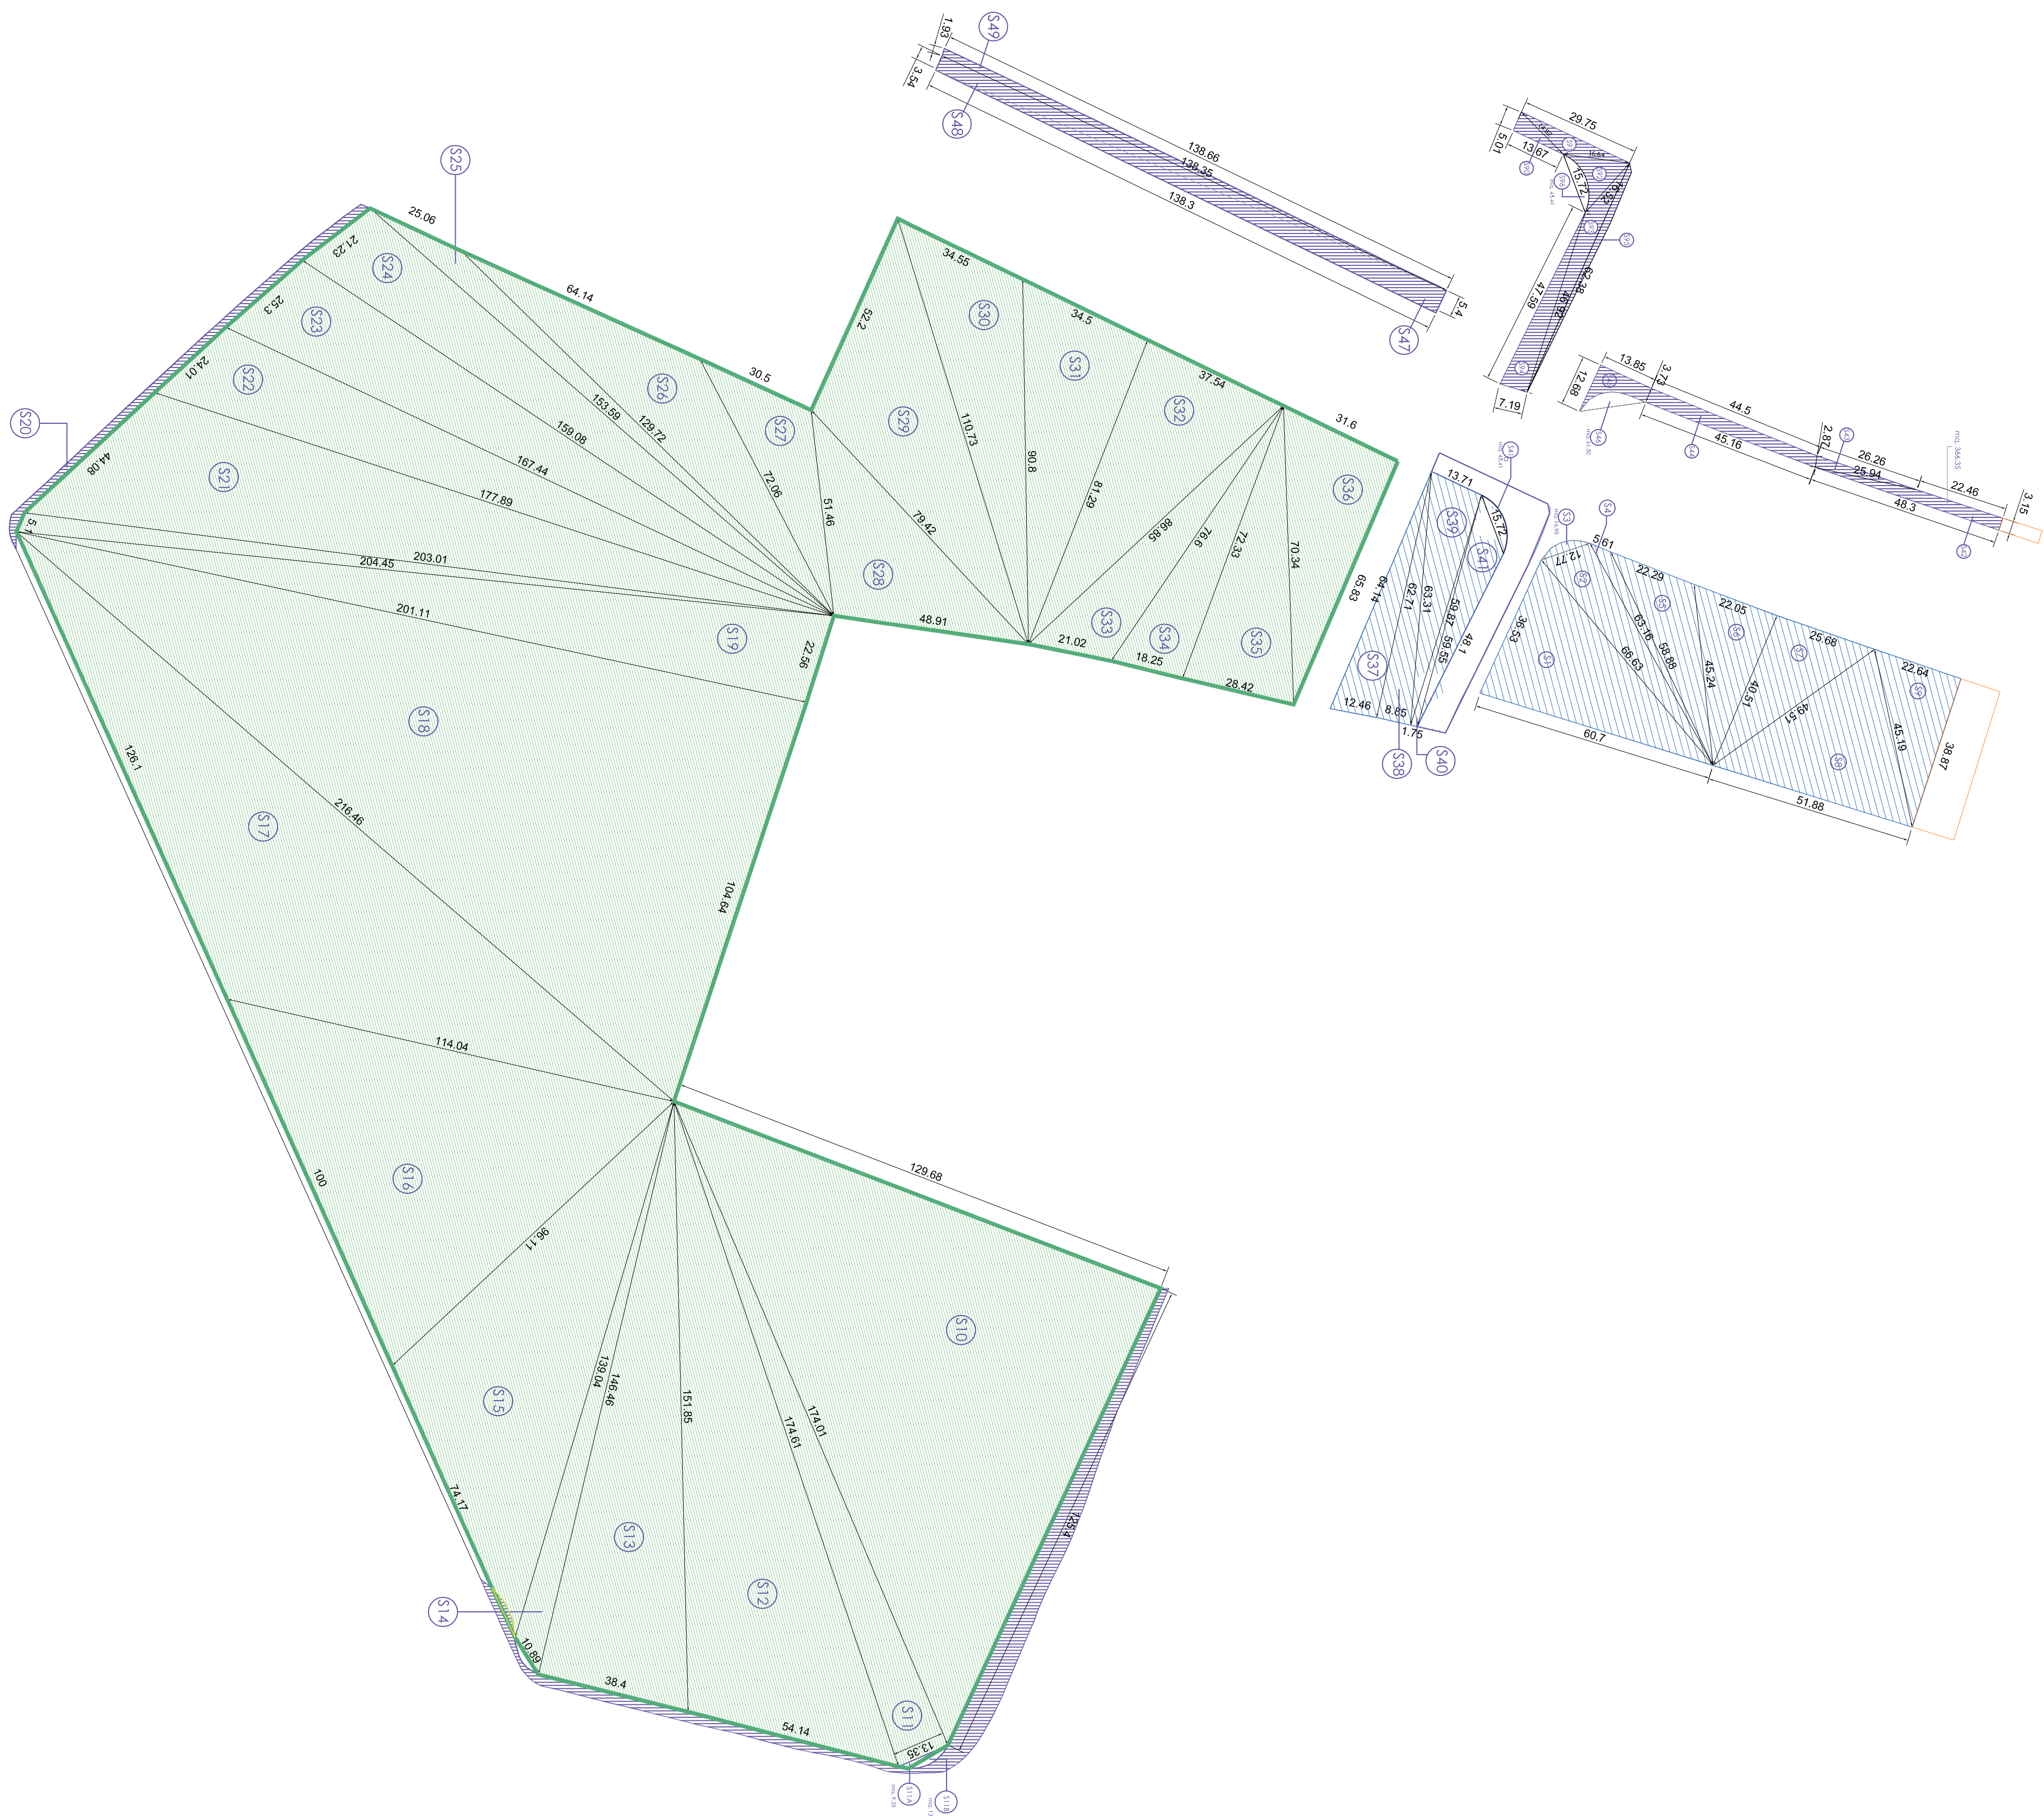


|                                     |              |                                     |  |              |

# STUDIO TECNICO GEOM. PISANI PAOLO

Via Montecassino n. 1  
20025 Legnano (MI)  
Telefono: 0331/593626  
Fax: 0331/590004  
Cellulare: 339/2081925  
E-Mail: [studiotecnico@geometrapisani.it](mailto:studiotecnico@geometrapisani.it)  
Iscrizione Albo di Varese N° 2463

P.IVA 02313210128  
C.F. PSNPLA61ED2F917E

## "PROVINCIA di VARESE"

Comune di Verno

Via Quarto n° S.N.C.  
foglio 9, particelle 3579-4628-  
5209-5210-7281

## Commitenti

**SEDIF s.r.l.**  
via Besana n°4 - Milano (MI)  
**DOMUS VILLA s.r.l.**  
via Lazio n°7 - 20052 Monza (MI)

## PROGETTO:

PIANO ATTUATIVO  
P.A.n°1 Industriale

## I COMMITTENTI

## IL PROGETTISTA

## IL D.L.

## IL COSTRUTTORE

## Elenco revisioni e dati informativi

| Rev. | Data | Descrizione Breve | Siga |
|------|------|-------------------|------|
|      |      |                   |      |
|      |      |                   |      |
|      |      |                   |      |
|      |      |                   |      |

| Descrizione                                                                                         | Tav. |
|---|------|
| Planimetria.                                                                                        |      |
| Verifica analitica di: Superficie<br>Territoriale, Superfici in cessione e<br>Superfici a Standard. |      |
| Scala 1:100                                                                                         |      |

4