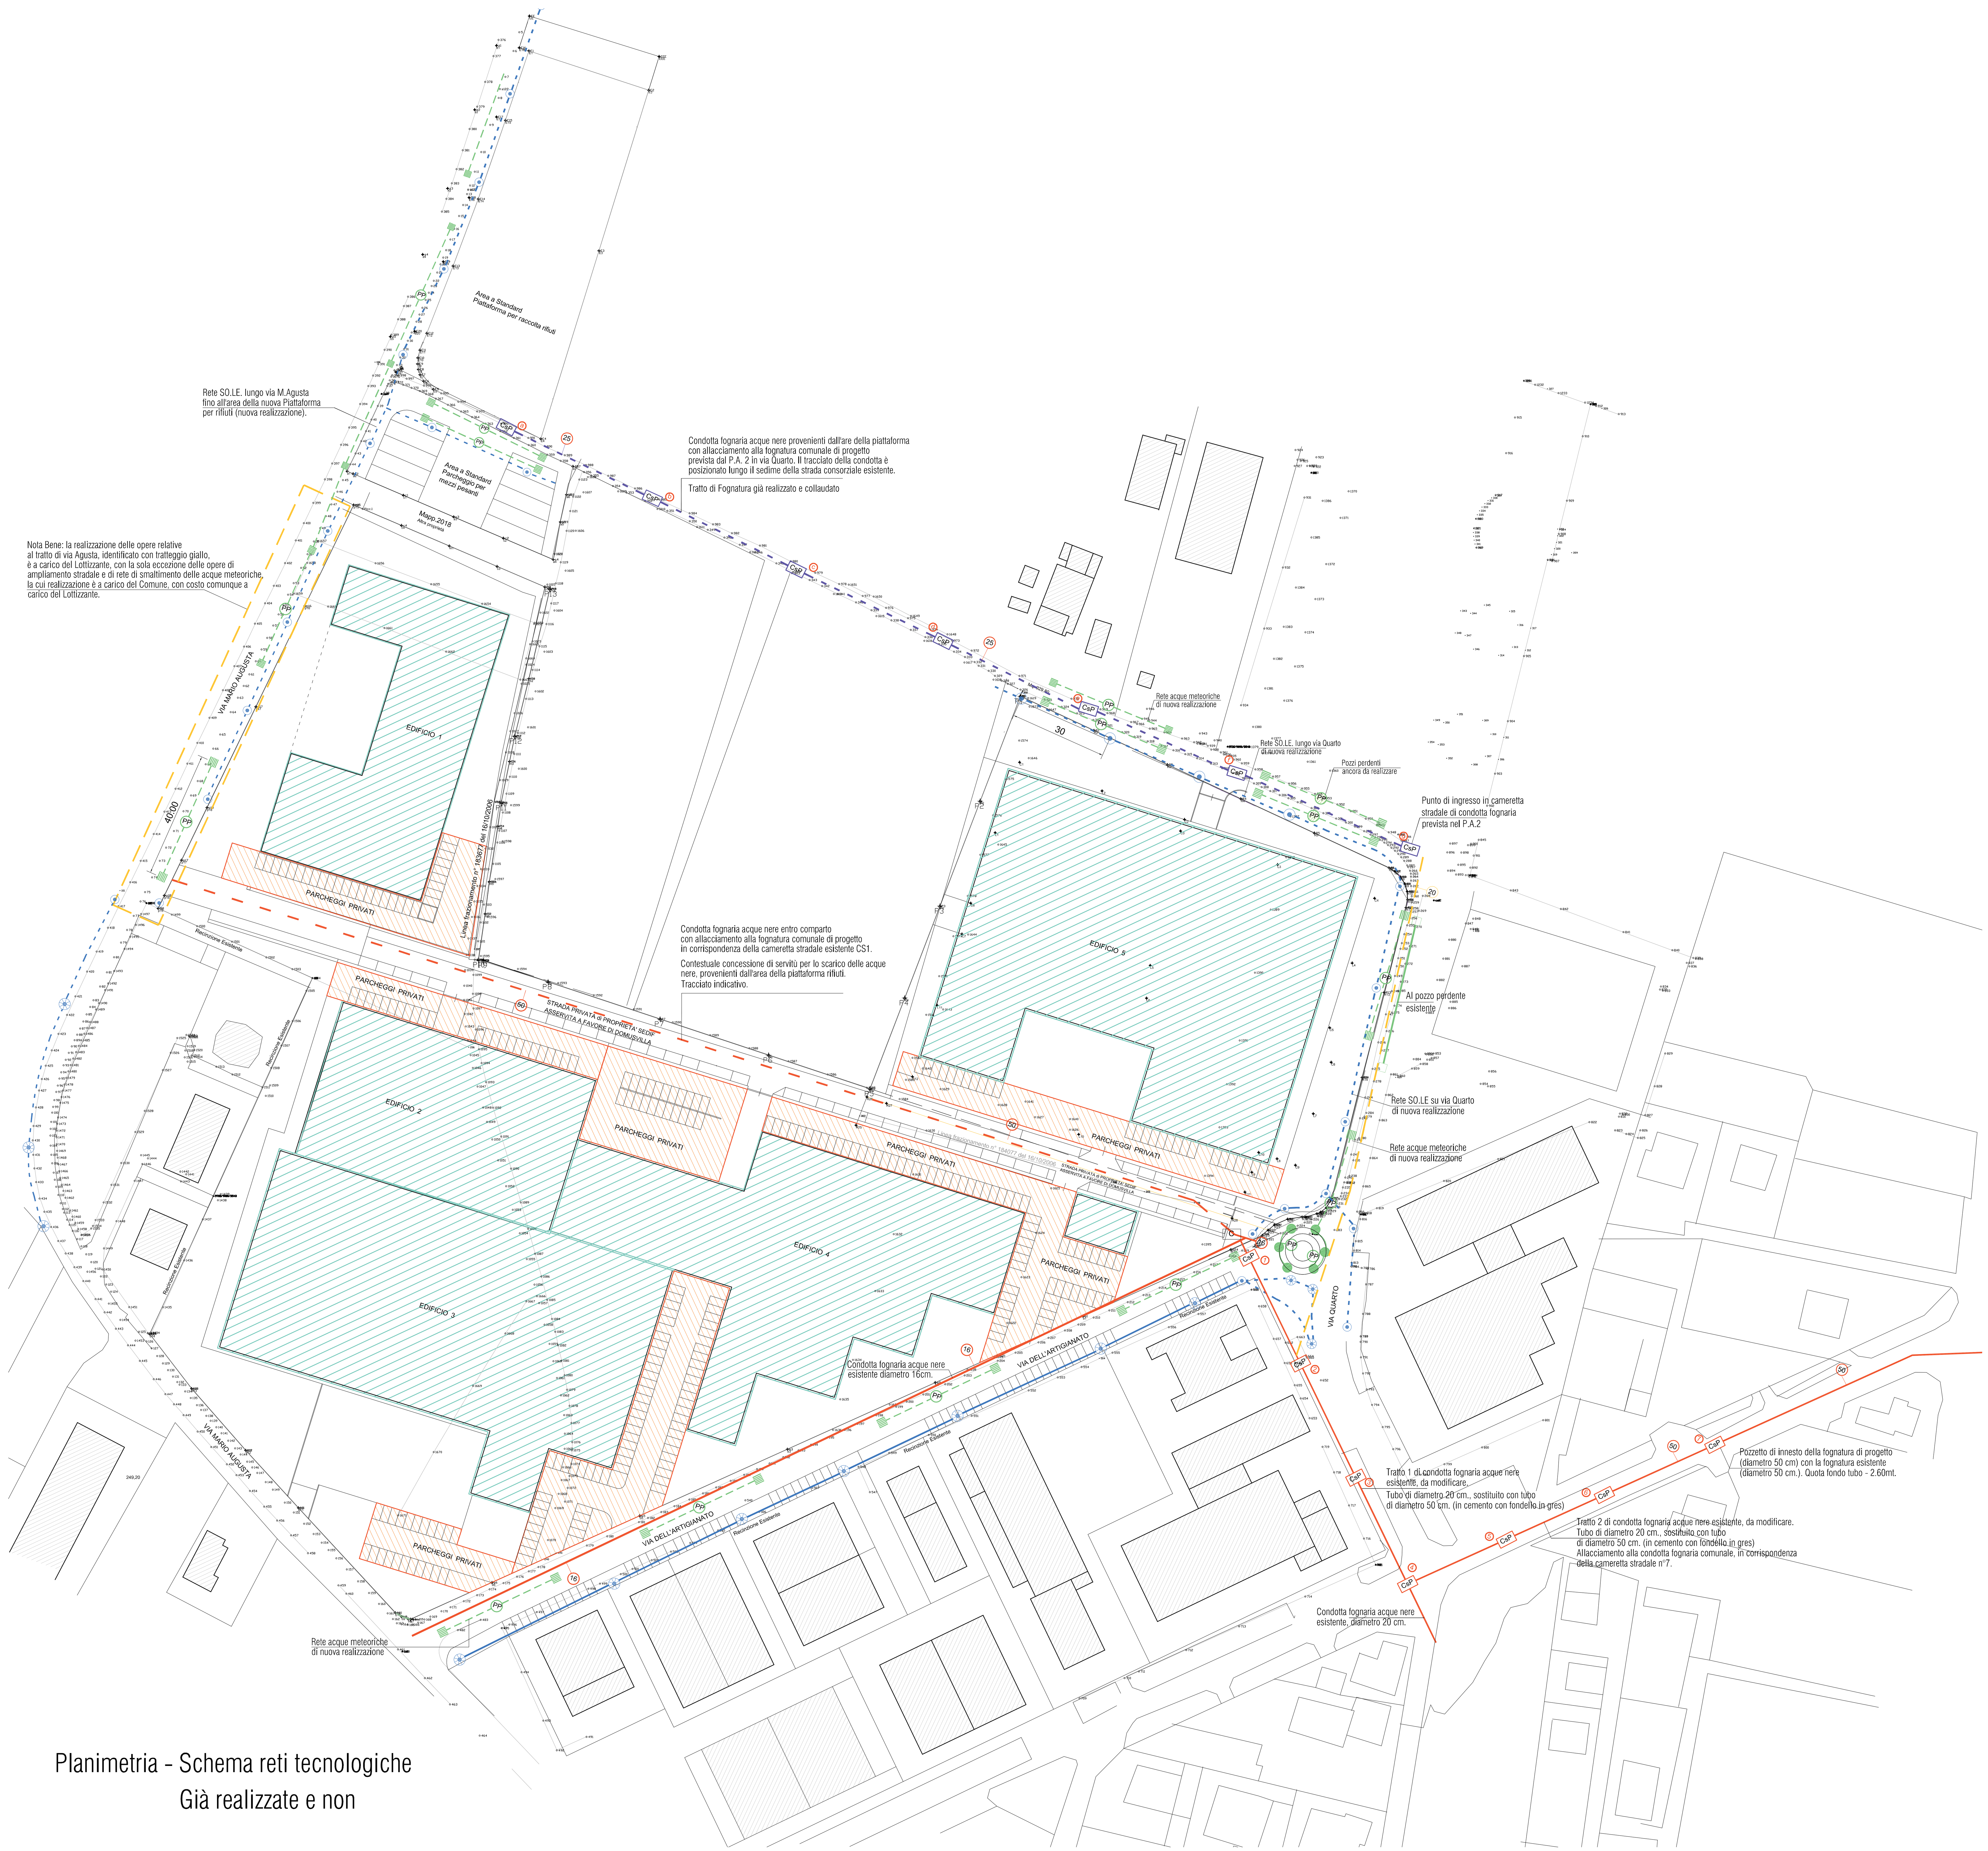

Planimetria - Schema reti tecnologiche
Già realizzate e non

LEGENDA OPERE DI URBANIZZAZIONE PRIMARIA E RETI TECNOLOGICHE

01 - SEDE STRADALE : COLLAUDATA 0,00% — DA ESEGUIRE 100,00%

02 - SMALTIMENTO ACQUE : COLLAUDATA 61,45% — DA ESEGUIRE 38,55%

Rete Fognatura

- rete fognatura REALIZZATA e COLLAUDATA circa mt. 263,00 — Il numero indica il diametro delle tubazioni
- rete fognatura in progetto, entro comparto — Il numero indica il diametro delle tubazioni
- rete fognatura in progetto, extra comparto — Il numero indica il diametro delle tubazioni. Sostituzione dell'attuale condotta fognaria (diametro 20 cm) con una nuova condotta fognaria in gres ceramico (diametro 50 cm) per via Quarto e via De Gasperi. Nuova condotta fognaria lungo la strada consorziale a nord, proveniente dall'area della piattaforma rifiuti.
- rete fognatura del P.A.2 in progetto — Il numero indica il diametro delle tubazioni
- CsP cameretta stradale in progetto (con numerazione progressiva)
- 221.19 quota del terreno

Nota bene: le tubazioni di nuova realizzazione sono in gres ceramico per condotte interrate. le camerette di ispezione hanno il fondo ricoperto di piastrelle di gres ceramico.

Rete Acque Meteoriche

- PP pozzo perdente (diametro 200 cm) in progetto — Il numero indica il diametro delle tubazioni
- PP pozzo perdente (diametro 200 cm) ANCORA DA REALIZZARE insieme a n°4 camerette da 60x60x60 — Il numero indica il diametro delle tubazioni
- rete acque meteoriche esistente
- rete acque meteoriche in progetto, con caditoia — Diametro della tubazione = 160 mm.
- rete acque meteoriche in progetto, con bocca lupaia in cordolo di pietra (solo per la rotatoria) — Diametro della tubazione = 160 mm.

Nota bene: lo smaltimento delle acque meteoriche all'interno del comparto avverrà tramite apposito sistema di separazione delle acque di prima pioggia, con recapito delle stesse nella condotta fognaria delle acque nere comunali, tramite sistema di pompaggio. La restante quota di acque verrà smaltita tramite pozzo perdente.

03 - ILLUMINAZIONE PUBBLICA : COLLAUDATA 0,00% — DA ESEGUIRE 100,00%

Rete illuminazione pubblica SO.LE.

- C Cassetta stradale per contatore e quadro elettrico di progetto.
- rete illuminazione pubblica SO.LE. esistente
- Palo illuminazione stradale esistente
- rete illuminazione pubblica di progetto
- Palo illuminazione stradale di progetto (h. 10.00mt.) (1 ogni 30 mt. circa)

Nota bene: le reti di illuminazione pubblica di nuova realizzazione di via M.Agusta e di via Quarto sono autonome rispetto alla rete esistente SO.LE. e sono dotate di propria cassetta stradale con contatore.

04 - RETE TELEFONICA E TELEMATICA:	COLLAUDATA 100,00% DA ESEGUIRE 0,00%
05 - RETE ACQUEDOTTO:	COLLAUDATA 100,00% DA ESEGUIRE 0,00%
06 - RETE GAS METANO:	COLLAUDATA 100,00% DA ESEGUIRE 0,00%
07 - ALIMENTAZIONE IMPIANTI ELETTRICI:	COLLAUDATA 76.73% DA ESEGUIRE 23,27%
08 - PARCHEGGIO PUBBLICO MEZZI PESANTI:	COLLAUDATA 0,00% DA ESEGUIRE 100,00%

NOTA BENE: VEDASI VOCI DEL COMPUTO METRICO E PREVENTIVO DI SPESA OPERE DI URBANIZZAZIONE PRIMARIA (ALLEGATO H) E CERTIFICATO DI COLLAUDO PARZIALE

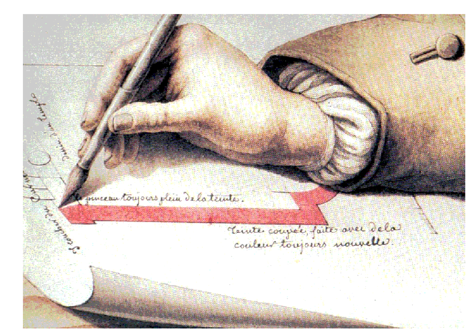

STUDIO TECNICO
GEOM. PISANI PAOLO

Via Montecassino n. 1
20025 Legnano (MI)
Telefono: 0331/593626
Fax: 0331/590004
Cellulare: 339/2081925
E-Mail: studiotecnico@geometrapisani.it
Iscrizione Albo di Varese N° 2463

P.IVA 02313210128
C.F. PSNPLA61E02F917E

PROGETTO:
PIANO ATTUATIVO
P.A.n°1 Industriale

IL COMMITTENTE

IL PROGETTISTA

IL D.L.

IL COSTRUTTORE

"PROVINCIA di VARESE"
Comune di Ferno
Via Quarto n° S.N.C.
foglio 9, particelle 3579-4628-5209-5210-7281

Committenti
SEDIF s.r.l.
via Besana n°4 - Milano (MI)
DOMUS VILLA s.r.l.
via Lazio n°7 - 20052 Monza (MI)

Elenco revisioni e dati informativi

Rev.	Data	Descrizione Breve	Sigla
1.0	12.07.18	Opere eseguite e collaudate/ opere non eseguite	

Descrizione
Planimetria di progetto.
Schema delle reti tecnologiche esistenti ed in progetto.

Tav. 7

Scala 1:500